

Agenzia delle Entrate
CATASTO FABBRICATI
Ufficio Provinciale di
Milano

Dichiarazione protocollo n.

del

Comune di Parabiago

Via Edmondo De Amicis

civ. 42

Identificativi Catastali:

Sezione:

Foglio: 7

Particella: 244

Subalterno: 711

Compilata da:
Nespolo Franco

Iscritto all'albo:
Ingegneri


Prov. Milano

N. 13944

Planimetria

Scheda n. 1

Scala 1:200

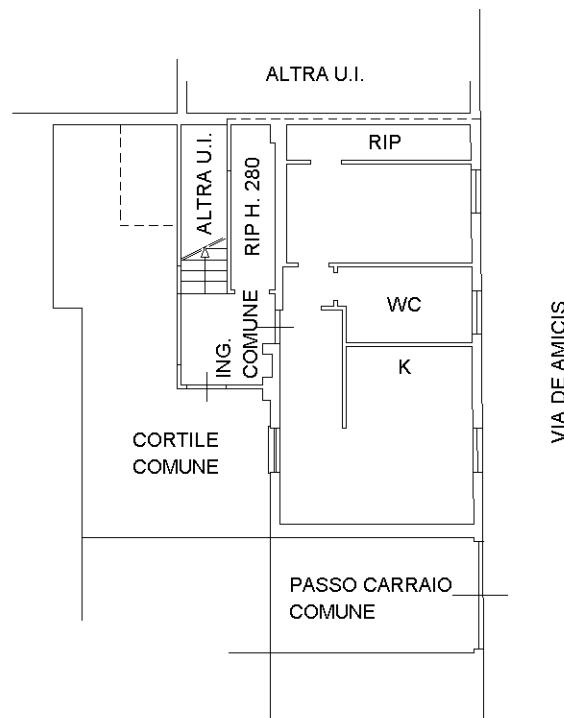

PIANO TERRA H. 275

ORIENTAMENTO

