

**Agenzia del Territorio
CATASTO FABBRICATI
Ufficio Provinciale di
Milano**

Dichiarazione protocollo n. MI0630417 del 05/07/2007

Planimetria di u.i.u. in Comune di Motta Visconti

Via Po

civ. 7/10

Identificativi Catastali:

Sezione:
Foglio: 11
Particella: 306
Subalterno: 15

Compilata da:
Scotti Massimo

Iscritto all'albo:
Architetti



Prov. Milano

N. 6154

Scheda n. 1

Scala 1:200

PIANO SECONDO

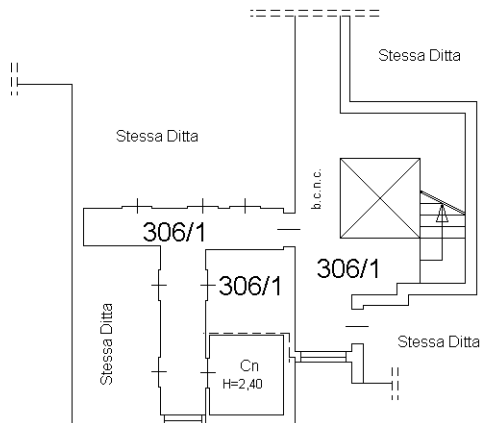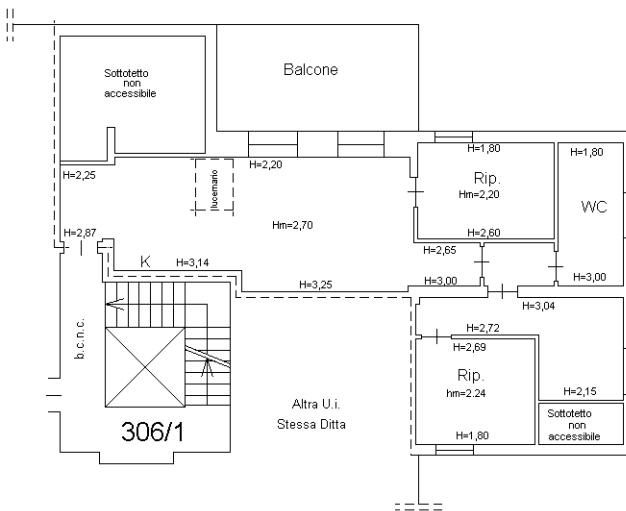

PIANO INTERRATO 1

Orientamento



Ultima planimetria in atti

