

**Agenzia delle Entrate**  
**CATASTO FABBRICATI**  
 Ufficio provinciale di  
 Cremona

Dichiarazione protocollo n. CR0043801 del 29/08/2018  
 Comune di Chieve  
 Via Lanfranco civ. 11/A


Identificativi Catastali:  
 Sezione:  
 Foglio: 3  
 Particella: 201  
 Subalterno: 501

Compilata da:  
 Grassi Giorgio  
 Iscritto all'albo:  
 Periti Edili  
 Prov. Cremona N. 01636

metria  
 n. 1 Scala 1: 200

Data: 31/08/2018 - n. T2534 - Richiedente: GRSGRG76H16I849Q  
 Totale schede: 1 - Formato di acquisizione: A3(297x420) - Formato stampa richiesto: A3(297x420)  
 Ultima planimetria in atti

Data: 31/08/2018 - n. T2534 - Richiedente: GRSGRG76H16I849Q

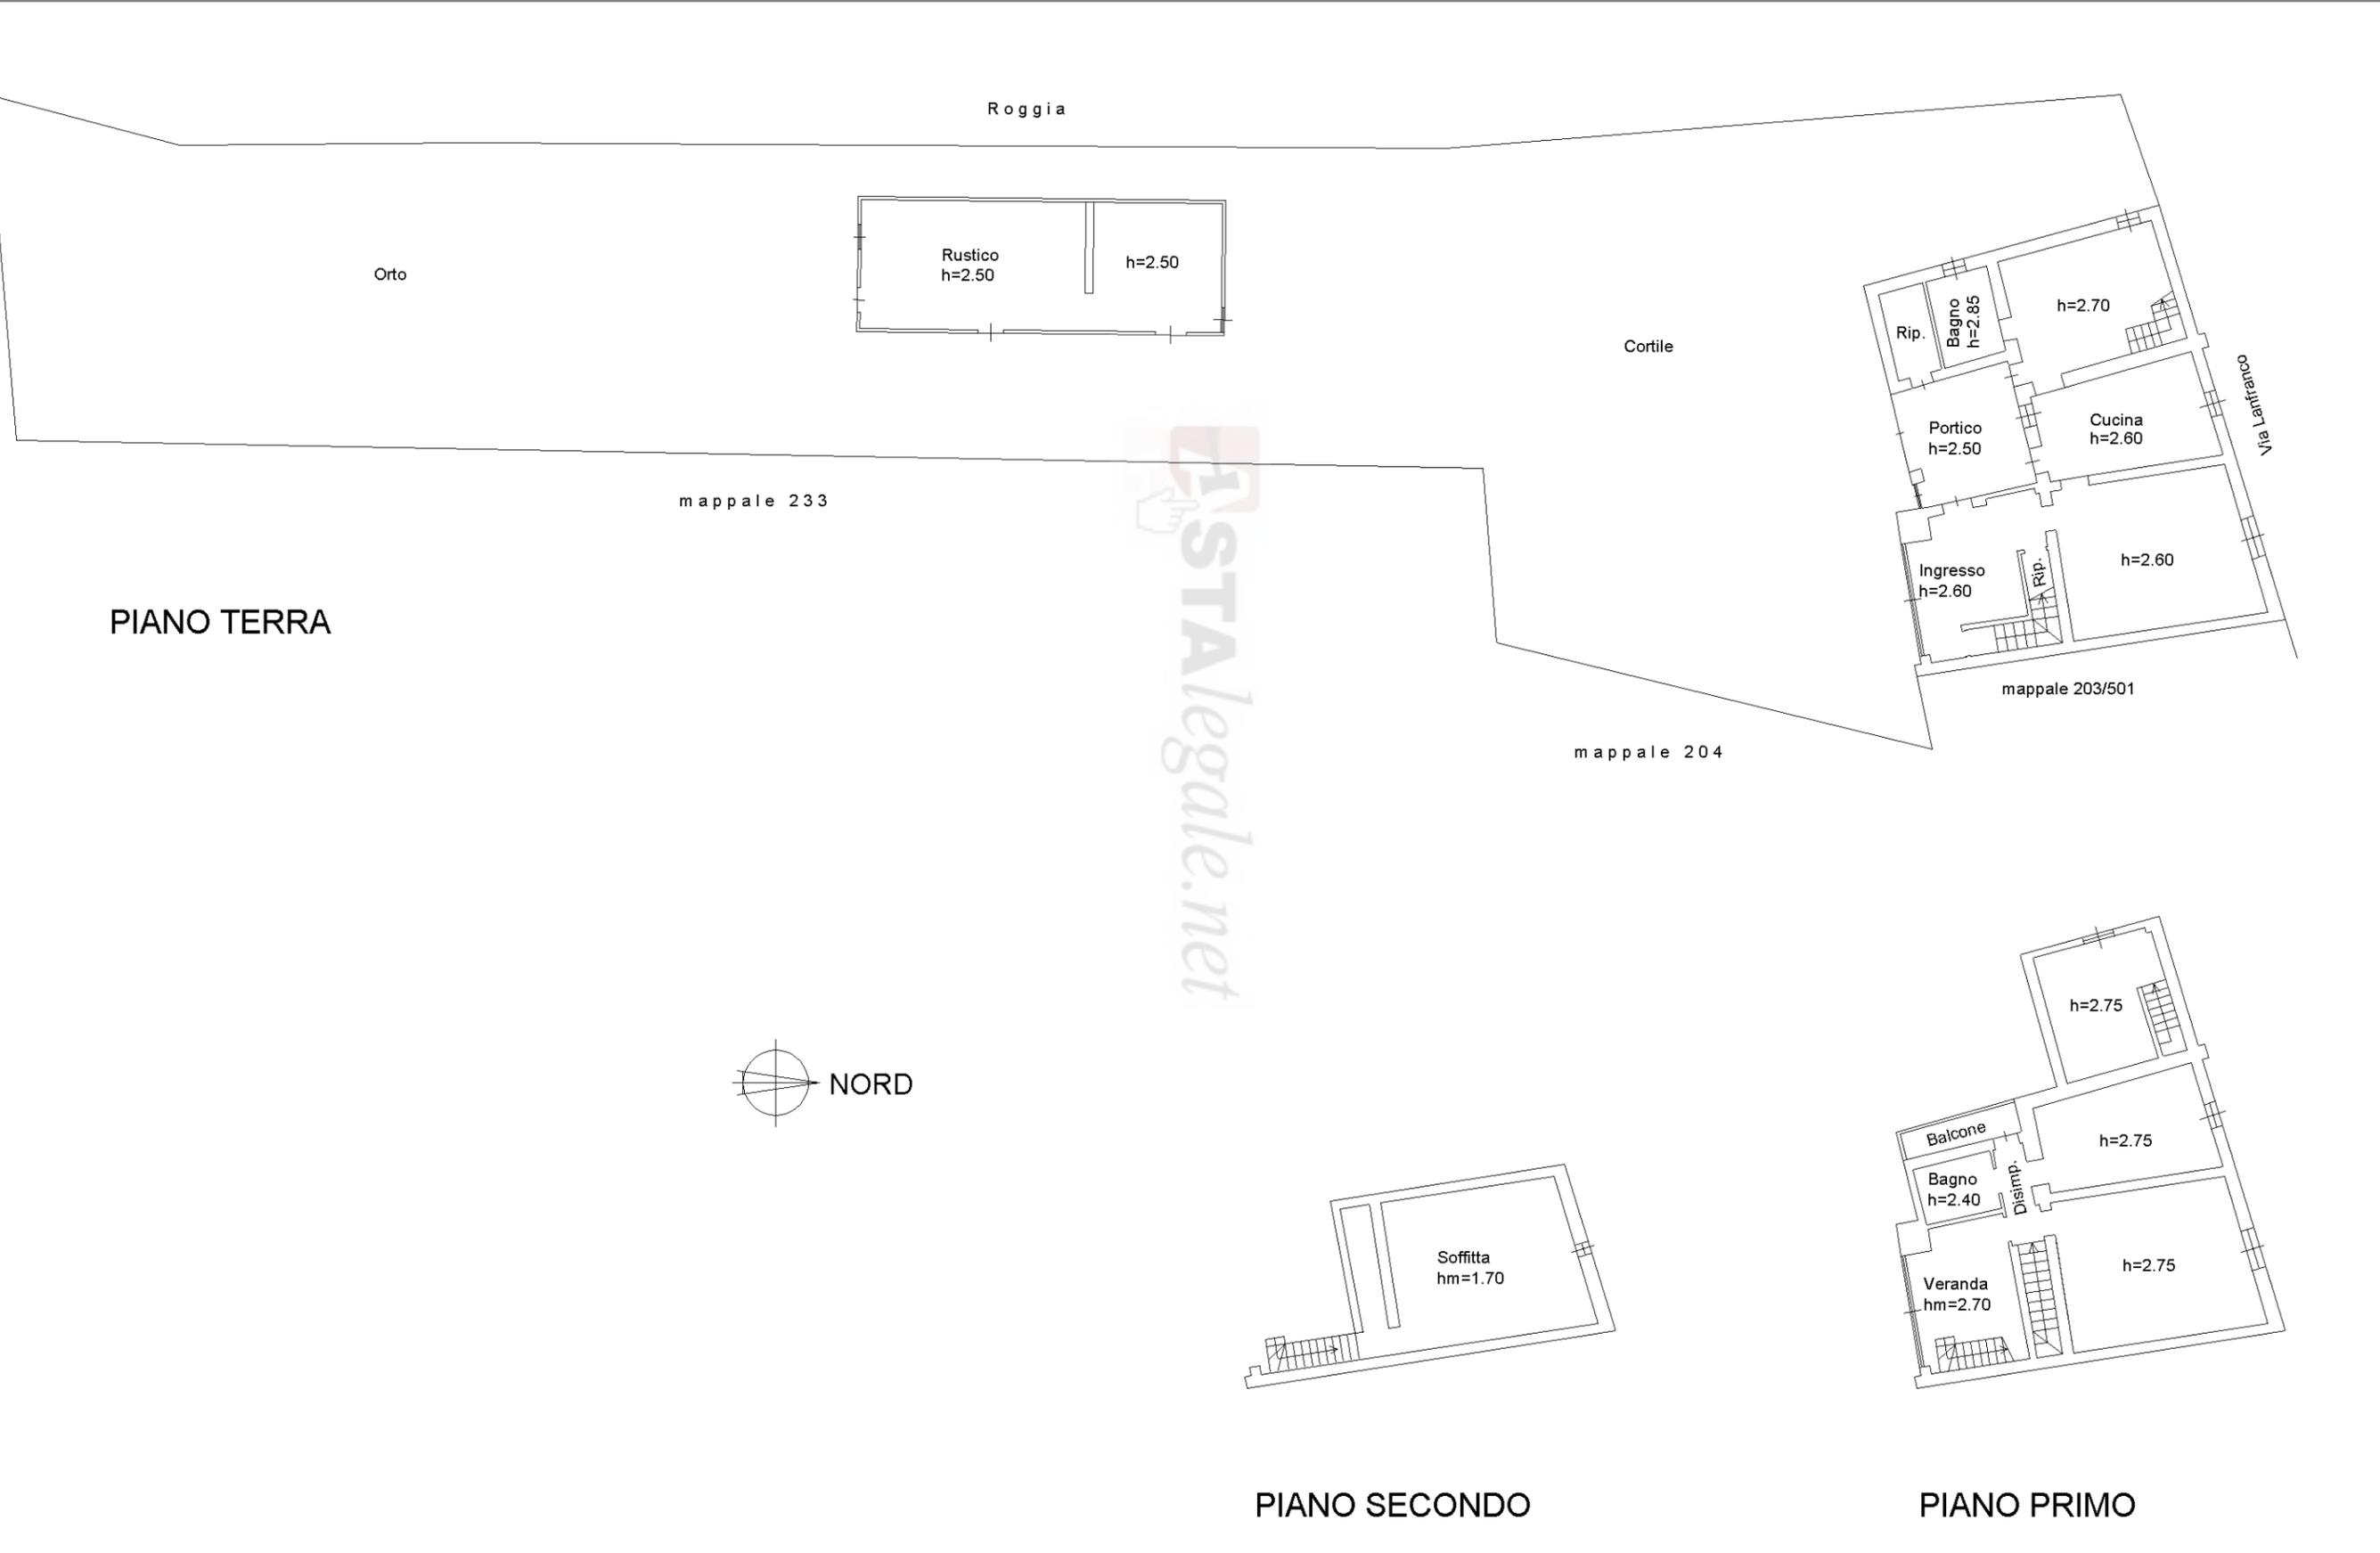

Astalegale.net - E' vietata la stampa e la riproduzione dei documenti per fini di carattere commerciale. Pubblicazione eseguita giusta iscriz. elenco Min. della Giustizia PDG 28/10/2009