

**Agenzia del Territorio  
CATASTO FABBRICATI  
Ufficio Provinciale di  
Bologna**

Dichiarazione protocollo n. BO0236297 del 16/07/2007

Planimetria di u.i.u. in Comune di Bologna

Via Di Paolo Jacopo

civ. 45

Identificativi Catastali:

Sezione:  
Foglio: 79  
Particella: 71  
Subalterno: 17


Compilata da:  
Silvagni Cristina  
Iscritto all'albo:  
Geometri

Prov. Bologna

N. 2586

Scheda n. 1

Scala 1:200

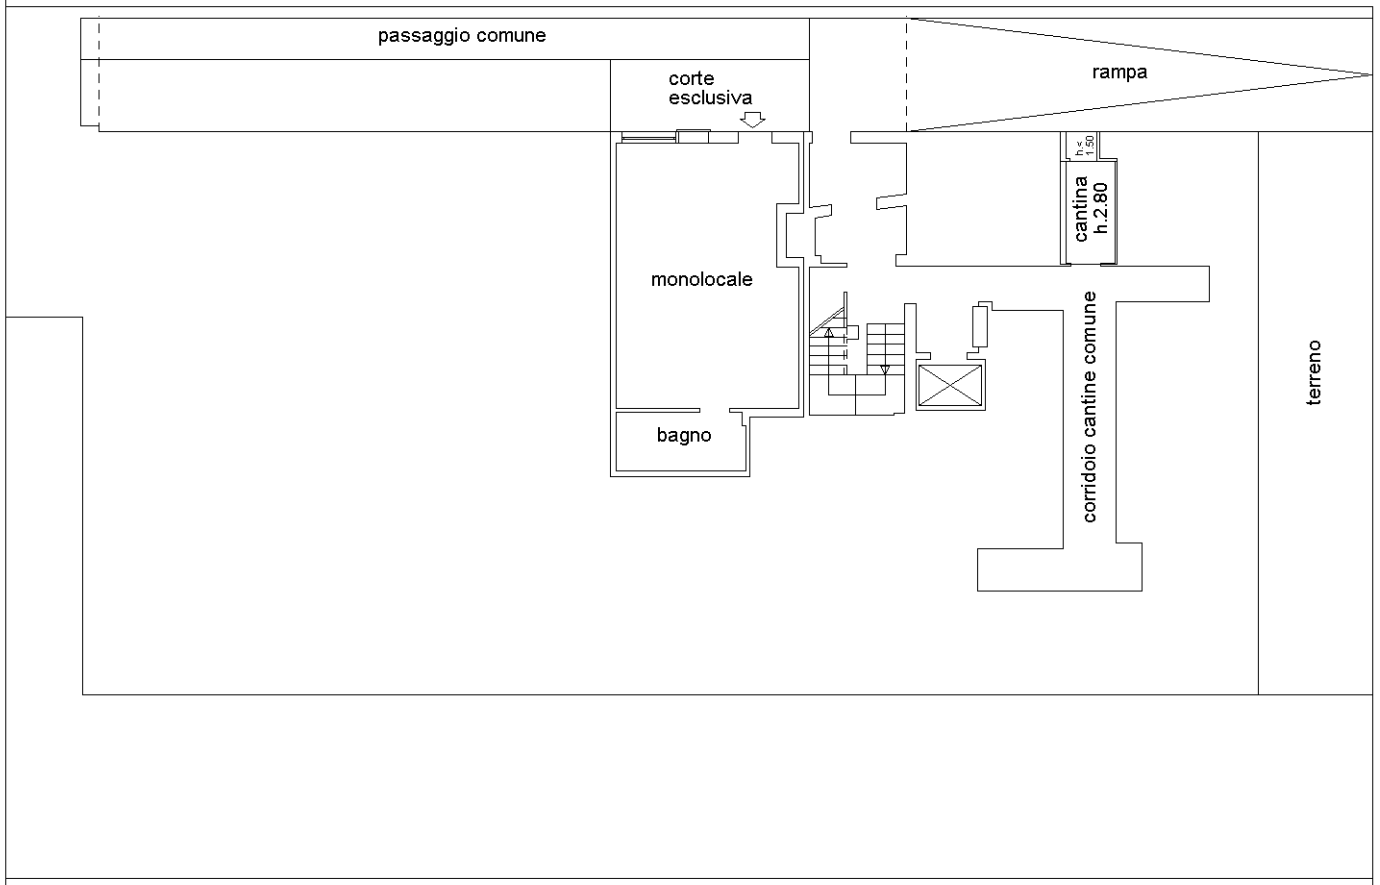

PIANO SEMINTERRATO - H. = 2,75

Ultima planimetria in atti