

**Agenzia del Territorio  
CATASTO FABBRICATI  
Ufficio Provinciale di  
Bologna**

Dichiarazione protocollo n. BO0103324 del 19/06/2013

Planimetria di u.i.u. in Comune di Castel D'aiano

Via Rivella

civ.

Identificativi Catastali:

Sezione:  
Foglio: 5  
Particella: 96  
Subalterno: 5


Compilata da:

Prov. Bologna

N. 3258


Scheda n. 1

Scala 1:200

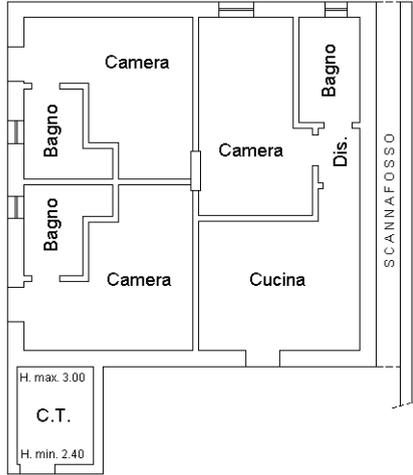

**Piano Terra**

h. 2.75

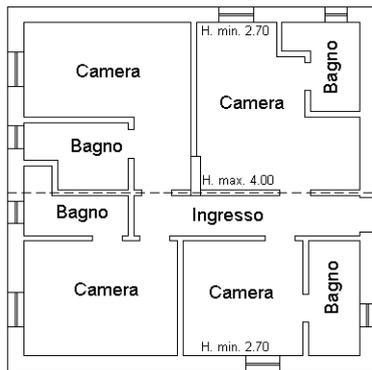

**Piano Primo**



Ultima planimetria in atti

**Agenzia del Territorio  
CATASTO FABBRICATI  
Ufficio Provinciale di  
Bologna**

Dichiarazione protocollo n. BO0160020 del 02/09/2004

Planimetria di u.i.u. in Comune di Castel D'aiano

Fraz. Villa D'aiano Loc. Ca' Del Campanaro

civ. 26

Identificativi Catastali:

Sezione:  
Foglio: 5  
Particella: 680  
Subalterno:

Compilata da:


Prov. Bologna

N. 1772


Scheda n. 1

Scala 1:200

**PIANO TERRA h=2.12**

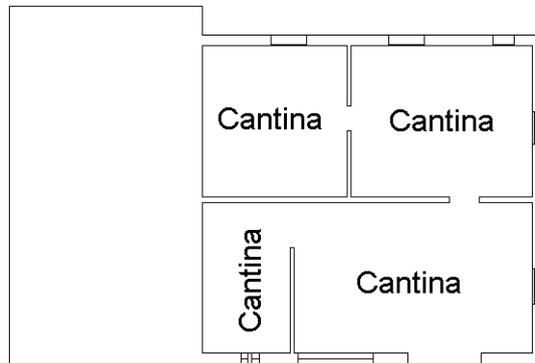

**PIANO PRIMO h=2.55**

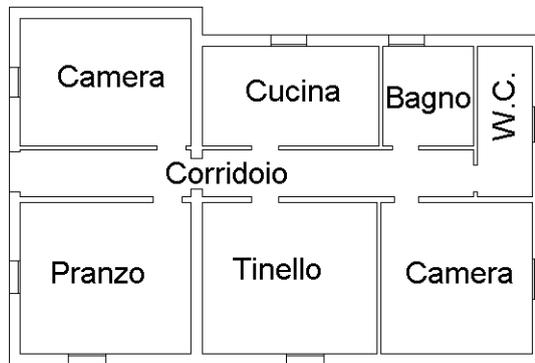

Catasto dei Fabbricati - Situazione al 31/05/2023 - Comune di CASTEL D'AIANO(C075) - < Foglio 5 - Particella 680 - Subalterno >  
VIA RIVELLA n. 26 Piano T-1

Ultima planimetria in atti

**Agenzia del Territorio  
CATASTO FABBRICATI  
Ufficio Provinciale di  
Bologna**

Dichiarazione protocollo n. BO0258177 del 07/08/2009

Planimetria di u.i.u. in Comune di Castel D'aiano

Via Rivella

civ. SNC

Identificativi Catastali:

Sezione:  
Foglio: 5  
Particella: 96  
Subalterno: 4

Compilata da:

Prov. Bologna

N. 3258


Scheda n. 1

Scala 1:200




**Piano Terra**

h. 2.35

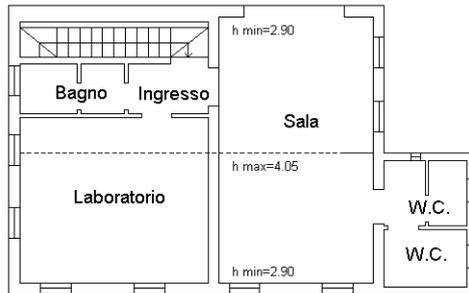

**Piano Primo**

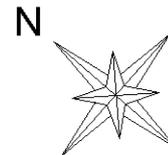

Ultima planimetria in atti

## ACCERTAMENTO DELLA PROPRIETÀ IMMOBILIARE URBANA ELENCO DEI SUBALTERNI ASSEGNATI

Comune CASTEL D`AIANO	Sezione	Foglio 5	Particella 96	Tipo mappale	del:
--------------------------	---------	-------------	------------------	--------------	------

Sub	UBICAZIONE via/piazza	n.civ	Piani	Scala	Int	DESCRIZIONE
1	via rivella		T			B.C.N.C. CORTE COMUNE AI SUB. 4-5
2						SOPPRESSO
3						SOPPRESSO
4	via rivella		T-1			LABORATORIO
5	via rivella		T-1			ALLOGGI PER AGRITURISMO


---

*Visura telematica*


Agenzia del Territorio  
**CATASTO FABBRICATI**  
Ufficio Provinciale di  
Bologna

ELABORATO PLANIMETRICO	
Compilato da: Martinelli Matteo	
Iscritto all'albo: Geometri	
Prov. Bologna	N. 3258

Comune di Castel D'aiano	Protocollo n. BO0103324 del 19/06/2013
Sezione: Foglio: 5 Particella: 96	Tipo Mappale n. del
Dimostrazione grafica dei subalterni	Scala 1 : 500

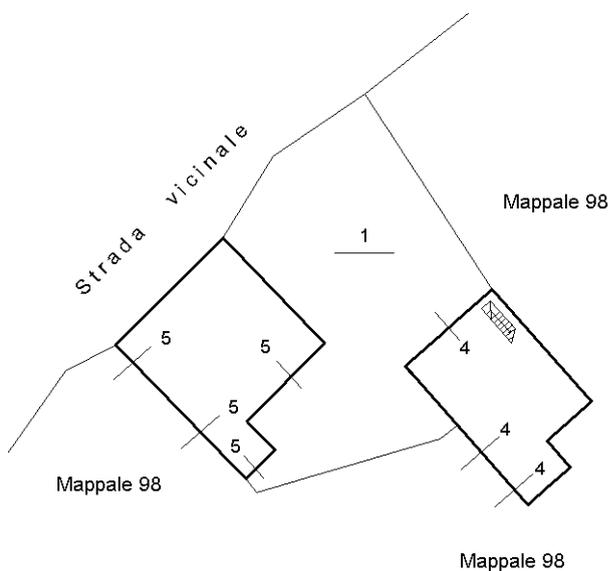

Piano Terra

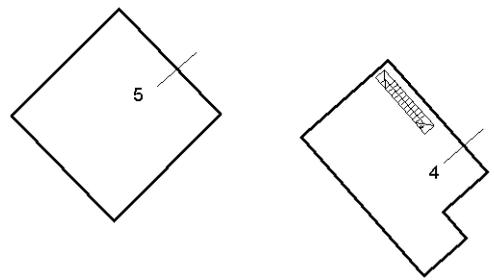

Piano Primo



Ultima planimetria in atti

Elaborato Planimetrico - Catasto dei Fabbricati - Situazione al 31/05/2023 - Comune di CASTEL D'AIANO(C075) - < Foglio 5 Particella 96 >





