


**Agenzia del Territorio
CATASTO FABBRICATI
Ufficio Provinciale di
Gorizia**

Dichiarazione protocollo n. GO0031139 del 04/05/2006 Planimetria di u.i.u. in Comune di Monfalcone Via I Maggio civ. 142	
Identificativi Catastali: Sezione: A Foglio: 20 Particella: 4045/1 Subalterno: 7	Compilata da: Stabile Felice Iscritto all'albo: Geometri Prov. Gorizia N. 121

Scheda n. 1 Scala 1:200

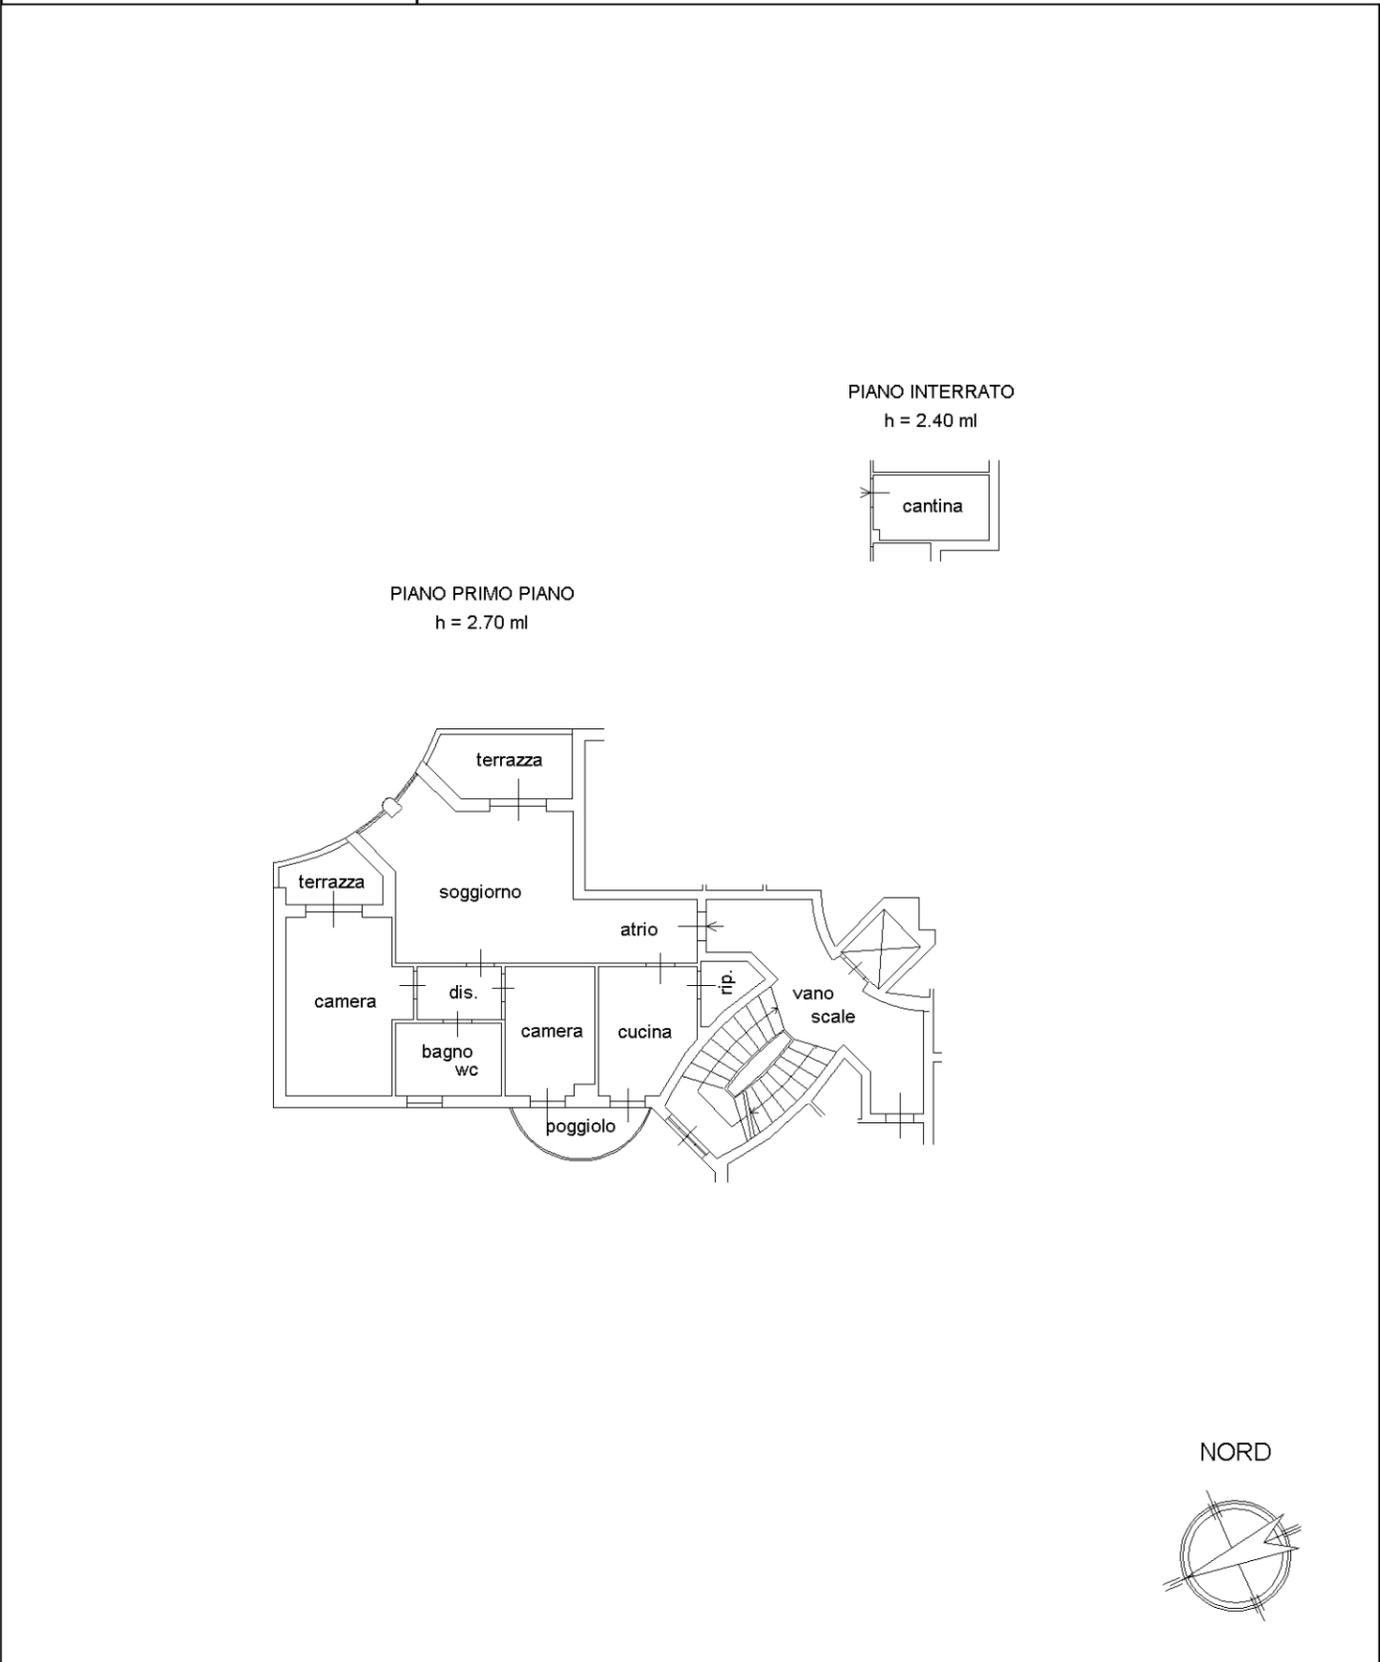

invar 01

Catasto dei Fabbricati - Situazione al 22/01/2024 - Comune di MONFALCONE (F356) - < Sez. urbana A - Foglio 17 - Particella .4045/1 - Subalterno 7 >
VIA I MAGGIO n. 142 Piano S1-1