

**Agenzia delle Entrate  
CATASTO FABBRICATI  
Ufficio Provinciale di  
Rieti**

Dichiarazione protocollo n. RI0102138 del 09/11/2017

Planimetria di u.i.u. in Comune di Rieti

Piazza Poggio Moiano

civ. SNC

Identificativi Catastali:

Sezione: RI  
Foglio: 55  
Particella: 523  
Subalterno: 26


Compilata da:  
Antonacci Emanuele  
Iscritto all'albo:  
Geometri

Prov. Rieti

N. 795


Scheda n. 1

Scala 1:200

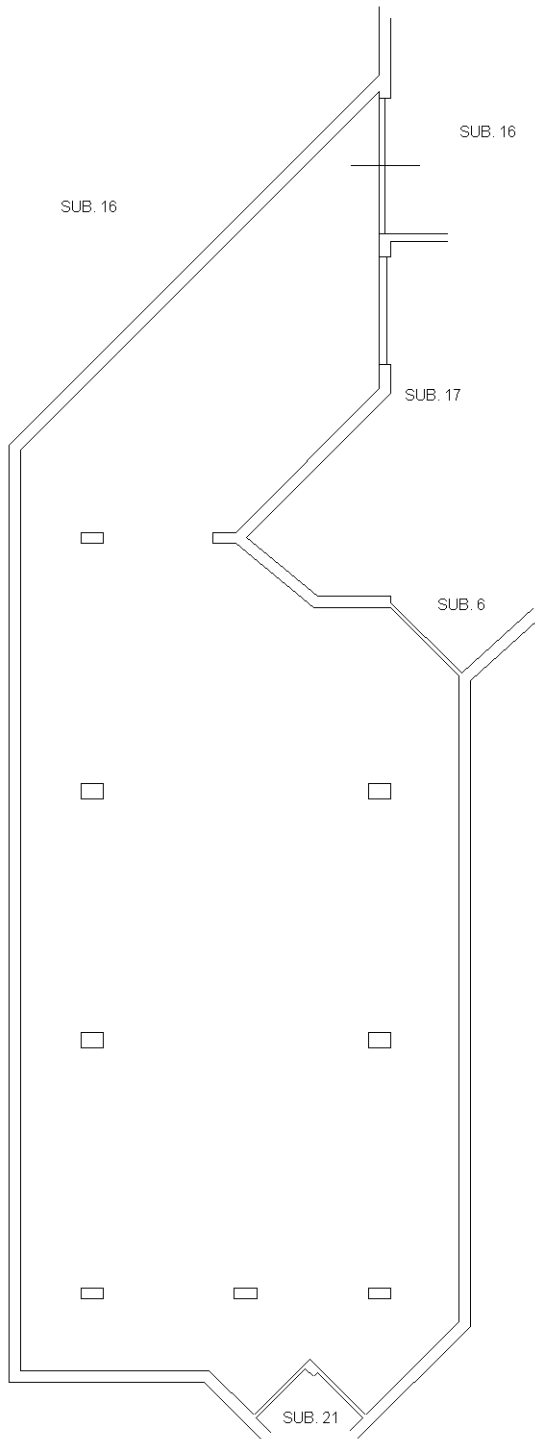

PIANO PRIMO SOTTOSTRADA

AUTORIMESSA H. 2,70

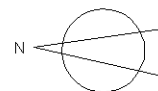

Ultima planimetria in atti

Catasto dei Fabbricati - Situazione al 05/10/2022 - Comune di RIETI(H282) - < Sez. urbana RI - Foglio 55 - Particella 523 - Subalterno 26 >  
PIAZZA POGGIO MOIANO n. 5 Piano S1