

**Agenzia delle Entrate
CATASTO FABBRICATI
Ufficio Provinciale di
Potenza**

Dichiarazione protocollo n. PZ0083235 del 13/12/2023

Comune di Maratea

Via Trecchinari

civ. SNC

Identificativi Catastali:

Sezione:

Foglio: 25

Particella: 724

Subalterno:

Compilata da:

Limongi Rizzuti Giovanni

Iscritto all'albo:

Geometri

Prov. Potenza

N. 2746


Planimetria

Scheda n. 1

Scala 1:100

PIANO TERRA

p.lla 723

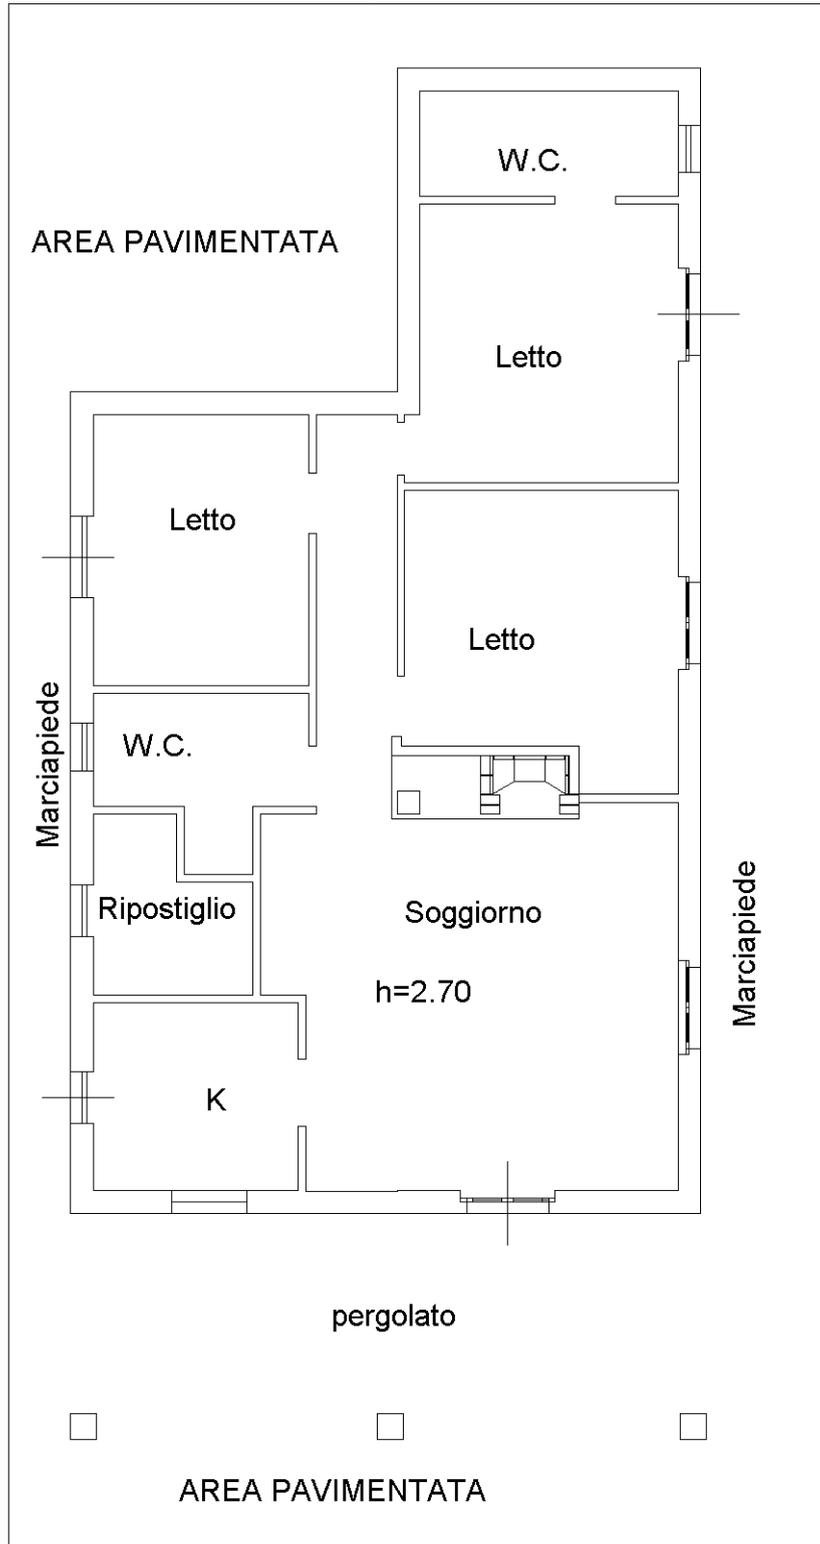

p.lla 723


p.lla 723

pergolato

AREA PAVIMENTATA

p.lla 723

Nord

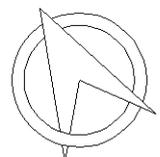

Ultima planimetria in atti