

**Agenzia delle Entrate
CATASTO FABBRICATI
Ufficio Provinciale di
Macerata**

Dichiarazione protocollo n. MC0056696 del 27/09/2019

Planimetria di u.i.u. in Comune di Montefano

Via S. Marcello

civ. 51-53

Identificativi Catastali:

Sezione:
Foglio: 20
Particella: 158
Subalterno:

Compilata da:
Giorgini Alberto


Iscritto all'albo:
Geometri

Prov. Macerata


N. 1238

Scheda n. 1


Scala 1:200

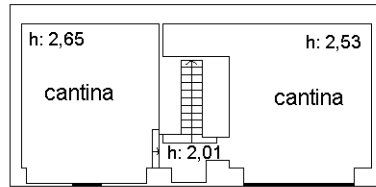

PIANO SEMINTERRATO

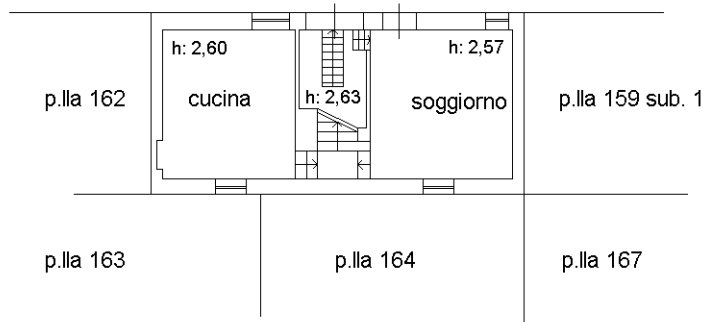

PIANO TERRA

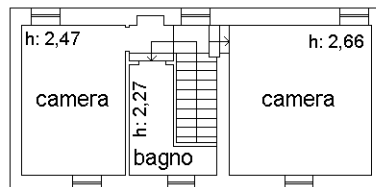

PIANO PRIMO



Ultima planimetria in atti