

**Agenzia del Territorio
CATASTO FABBRICATI
Ufficio Provinciale di
Belluno**

Dichiarazione protocollo n. BL0055010 del 22/03/2007

Planimetria di u.i.u. in Comune di Domegge Di Cadore

Localita' Vallesella

civ.

Identificativi Catastali:

Sezione:

Foglio: 23

Particella: 971

Subalterno: 2

Compilata da:

De Toffol Luca

Iscritto all'albo:


Periti Edili

Prov. Belluno


N. 1475

Scheda n. 1

Scala 1:200

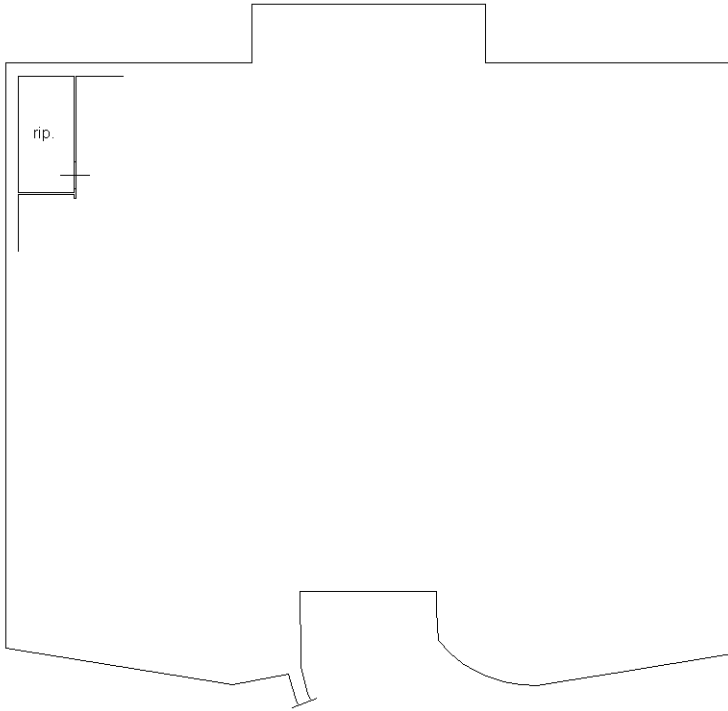

PIANO PRIMO SOTTOSTRADA h=2.20

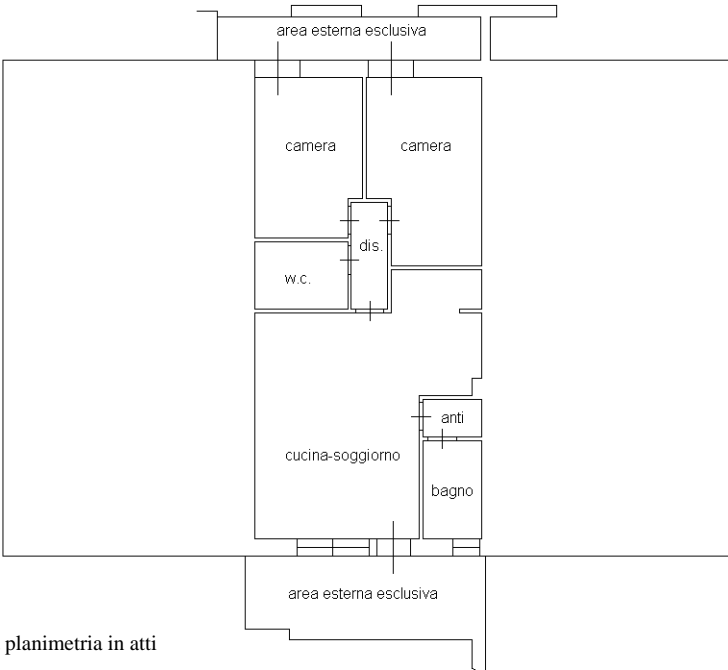

PIANO TERRA h=2.55



Ultima planimetria in atti