

LOTTO 8

**Agenzia del Territorio
CATASTO FABBRICATI
Ufficio Provinciale di
Milano**

Dichiarazione protocollo n. MI0595002 del 25/06/2007

Planimetria di u.i.u. in Comune di Abbiategrasso

Via Gaetano Negri

civ. 12-16

Identificativi Catastali:

Sezione:

Foglio: 21

Particella: 181

Subalterno: 722

Compilata da:
Gornati Alberto




Iscritto all'albo:
Geometri

Prov. Milano

N. 7741

Scheda n. 1

Scala 1:200

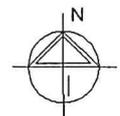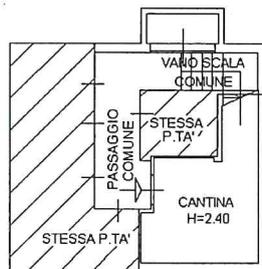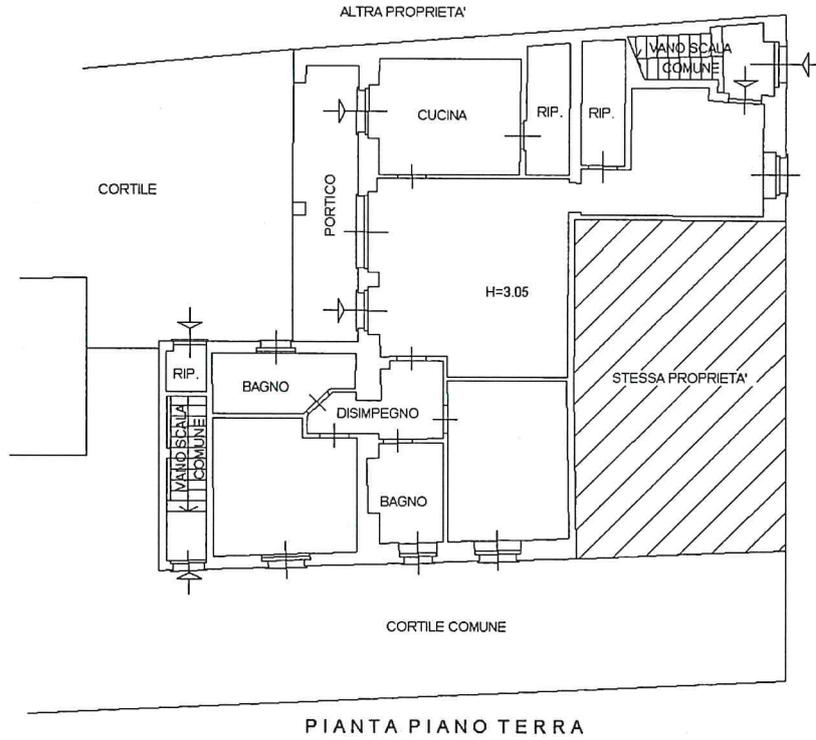

ORIENTAMENTO

Ultima planimetria in atti

Data: 16/06/2023 - n. T307723 - Richiedente: BTTMRC70D16B885G

Totale schede: 1 - Formato di acquisizione: A4(210x297) - Formato stampa richiesto: A4(210x297)

Catasto dei Fabbricati - Situazione al 16/06/2023 - Comune di ABBiateGRASSO(A010) - < Foglio 21 - Particella 181 - Subalterno 722 >
VIALE GAETANO NEGRI n. 12-16 Piano T-S1