

**Agenzia delle Entrate**  
**CATASTO FABBRICATI**  
Ufficio provinciale di  
Milano

Dichiarazione protocollo n. MI0413432 del 18/10/2023  
Comune di Legnano  
Via Montebello civ. 31

Identificativi Catastali:  
Sezione:  
Foglio: 13  
Particella: 13  
Subalterno:

Compilata da:  
Pinton Massimo Stefano  
Iscritto all'albo:  
Geometri  
Prov. Varese N. 2519

Planimetria	Scala 1: 200
Scheda	


Ultima planimetria in atti

Data: 29/01/2024 - n. T350773 - Richiedente: GHJ.RFL/72D45B300P


Totale schede: 1 - Formulario di acquisizione: A3(297x420) - Formato stampa richiesto: A4(210x297)




PIANO INTERRATO

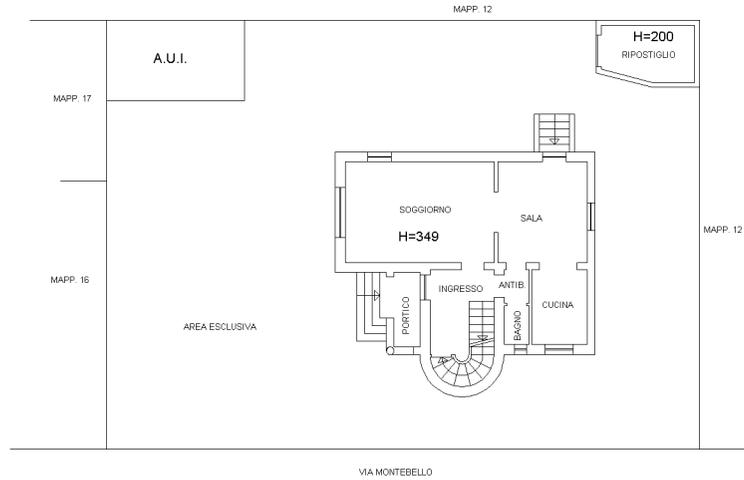

PIANO TERRA

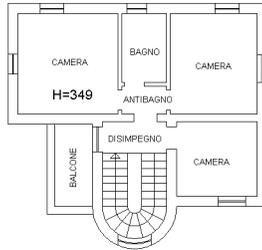

PIANO PRIMO

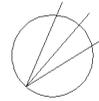

10 metri