



N=5045300

E=1520400

1 Particella: 86

Comune: (MI) MONZA  
Foglio: 116  
Scala originale: 1:1000  
Dimensione cornice: 267.000 x 189.000 metProtocollo pratica T261281/2022  
20-Giu-2022 15:23:55

**Agenzia delle Entrate**  
**CATASTO FABBRICATI**  
**Ufficio Provinciale di**  
**Milano**

Dichiarazione protocollo n. MI0185678 del 21/04/2016

Planimetria di u.i.u. in Comune di Monza

Via Benvenuto Cellini

civ. 14

Identificativi Catastali:

Sezione:  
Foglio: 116  
Particella: 86  
Subalterno: 110

Compilata da:  
Parrilla Giuseppe  
Iscritto all'albo:  
Ingegneri

Prov. Cosenza


N. B26

Scheda n. 1

Scala 1:200


### PIANO TERZO

h2.80m

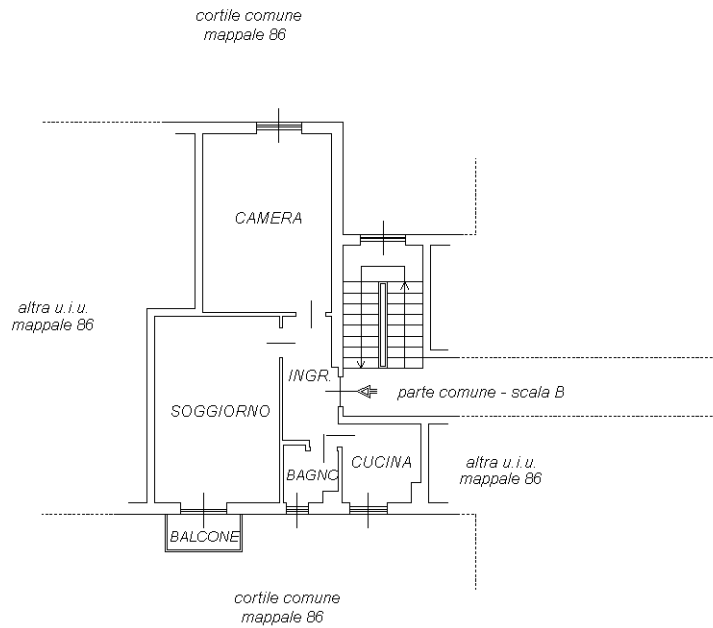

### PIANO PRIMO INTERRATO

h2.70m

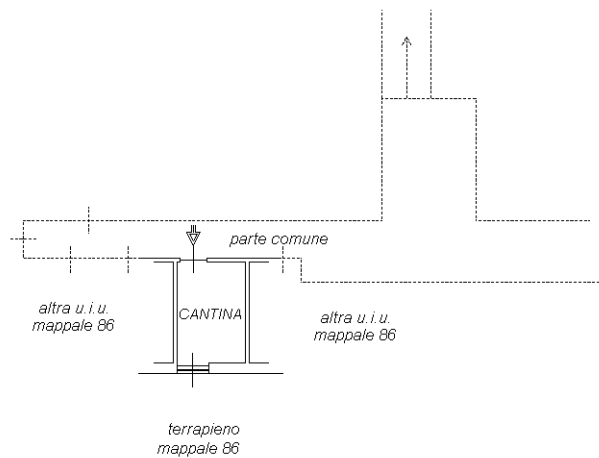

Ultima planimetria in atti