

**Agenzia del Territorio
CATASTO FABBRICATI
Ufficio Provinciale di
Milano**

Dichiarazione protocollo n. MI0253136 del 17/03/2005

Planimetria di u.i.u. in Comune di Monza

Via Premuda

civ. 1

Identificativi Catastali:

Sezione:

Foglio: 59

Particella: 107

Subalterno: 706

Compilata da:

Rovetta Rosanna

Iscritto all'albo:

Architetti


Prov. Milano

N. 9614


Scheda n. 1

Scala 1:200



PIANO QUARTO H=cm 300

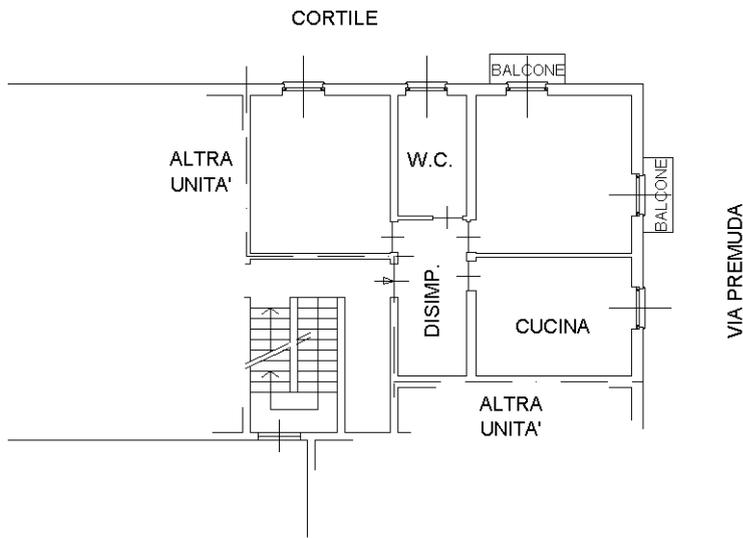

PIANO QUINTO

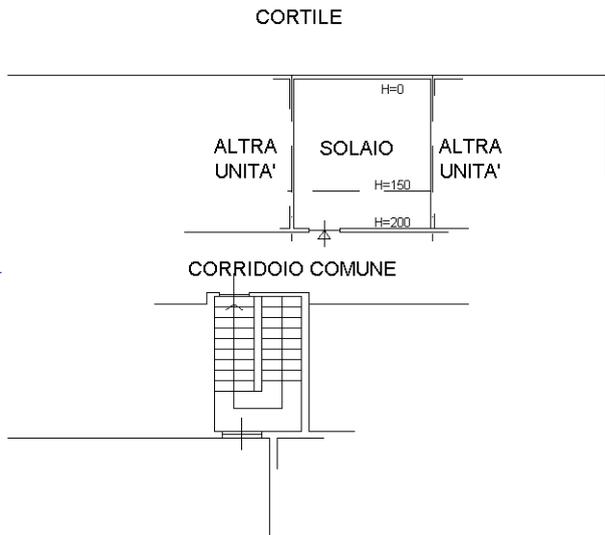

PIANO CANTINATO H=cm 215

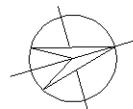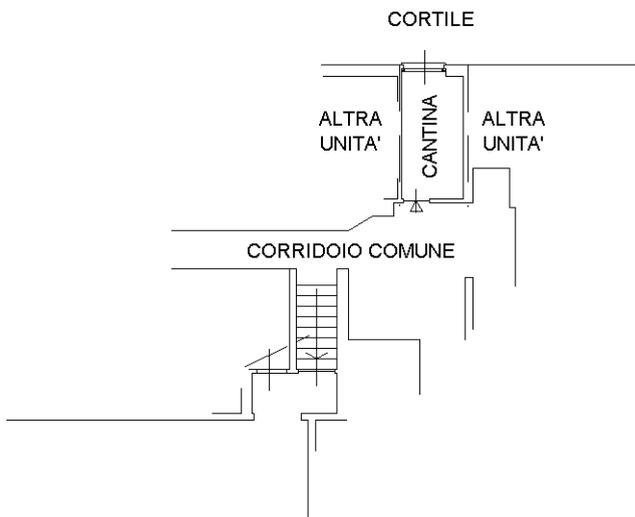

Ultima planimetria in atti

Catasto dei Fabbricati - Situazione al 28/03/2023 - Comune di MONZA(F704) - < Foglio 59 - Particella 107 - Subalterno 706 >
VIA PREMUDA n. 1 Piano S1 - 4-5