

**Agenzia delle Entrate
CATASTO FABBRICATI
Ufficio Provinciale di
Milano**

Dichiarazione protocollo n. MI0225141 del 12/05/2017

Planimetria di u.i.u. in Comune di Monza

Via Premuda

civ. 2

Identificativi Catastali:

Sezione:
Foglio: 59
Particella: 64
Subalterno: 811

Compilata da:
Ioppolo Valerio


Iscritto all'albo:
Geometri

Prov. Monza E Brianza

N. 01355

Scheda n. 1 Scala 1:200

Piano Terzo
H. 3.30

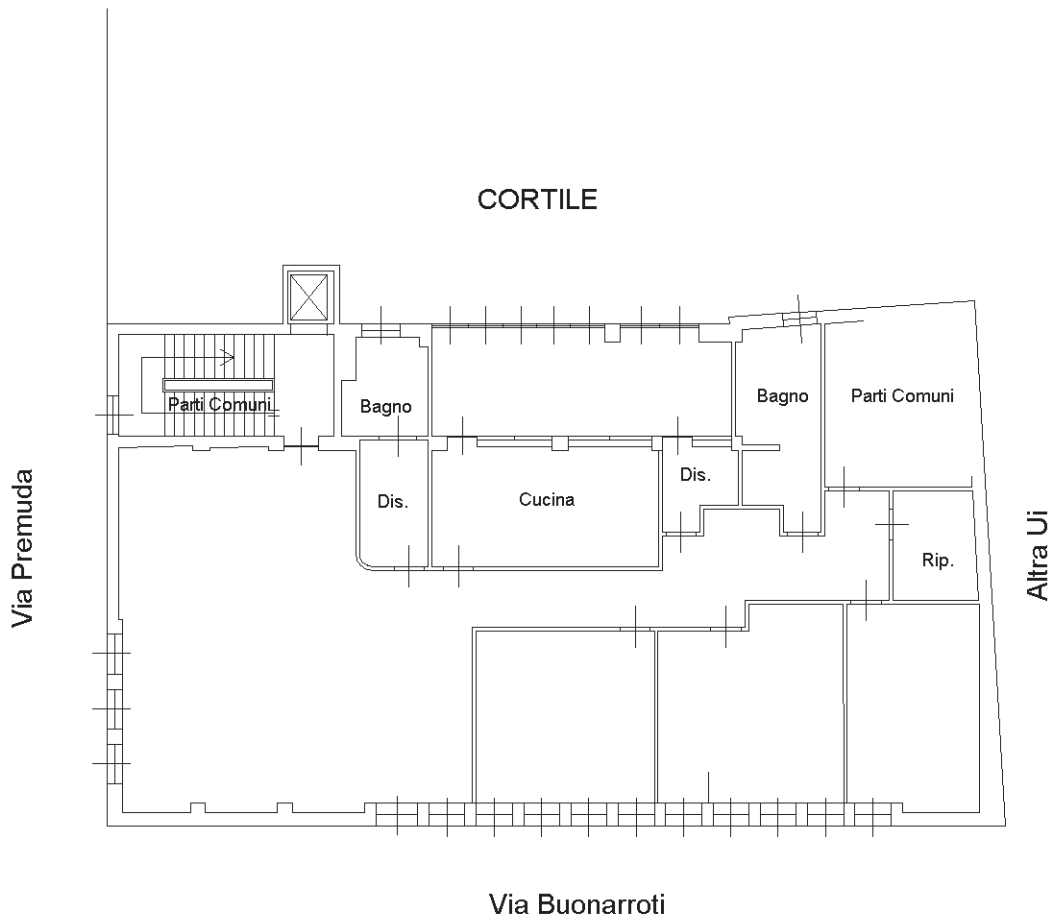

Catasto dei Fabbricati - Situazione al 10/02/2020 - Comune di MONZA (F704) - < Foglio: 59 - Particella: 64 - Subalterno: 811 >
VIA PREMUDA n. 2 piano: 3;

Ultima planimetria in atti