


N=5048300

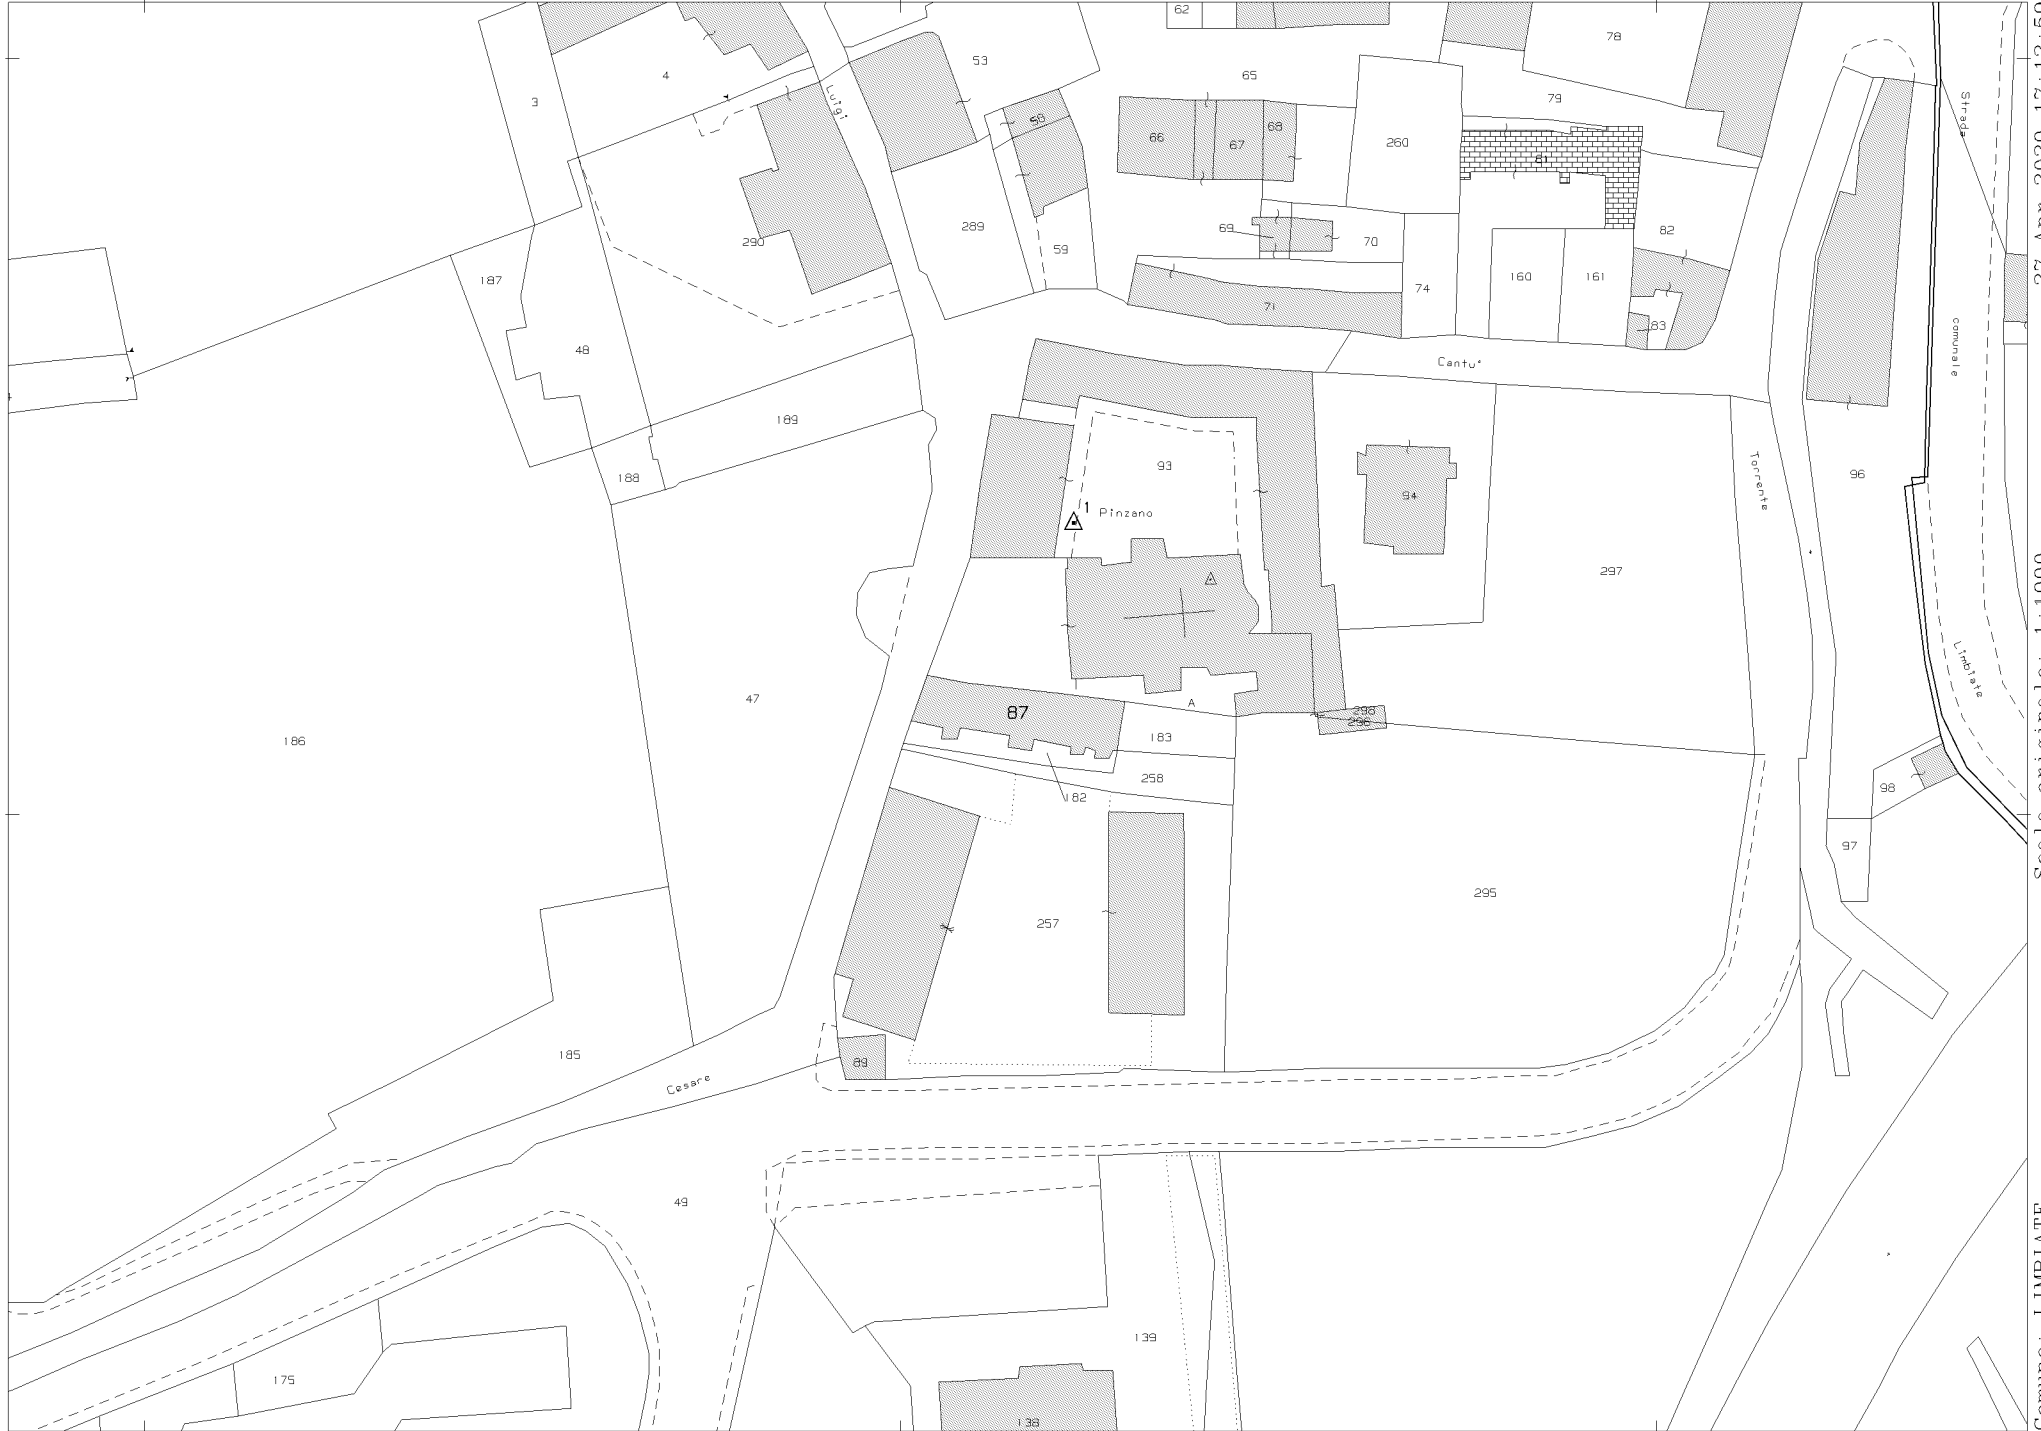

E=1509100

1 Particella: 87

Comune: LIMBIATE  
Foglio: 41  
Scala originale: 1:1000  
Dimensione cornice: 267.000 x 189.000 metri  
27-Apr-2020 17:12:59  
Prot. n. T162182/2020


**Agenzia delle Entrate  
CATASTO FABBRICATI  
Ufficio Provinciale di  
Milano**

ELABORATO PLANIMETRICO	
Compilato da: Feruglio Milena	
Iscritto all'albo: Geometri	
Prov. Milano	N. 9265


Comune di Limbiate		Protocollo n. MI0604826 del 19/11/2013	
Sezione:	Foglio: 41	Particella: 87	Tipo Mappale n. del
Dimostrazione grafica dei subalterni			Scala 1 : 400



**Piano Terra**

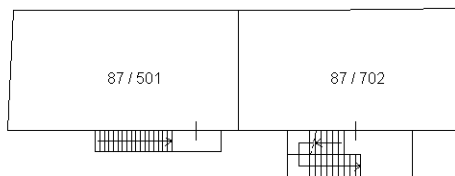

**Piano Primo**

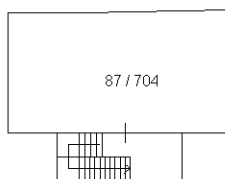

**Piano Secondo**



Ultima planimetria in atti

**Agenzia delle Entrate  
CATASTO FABBRICATI  
Ufficio Provinciale di  
Milano**

Dichiarazione protocollo n. MI0604826 del 19/11/2013

Planimetria di u.i.u. in Comune di Limbiate

Via Giotto

civ. 23

Identificativi Catastali:

Sezione:

Foglio: 41

Particella: 87

Subalterno: 704


Compilata da:  
Feruglio Milena

Iscritto all'albo:  
Geometri


Prov. Milano

N. 9265

Scheda n. 1      Scala 1:200

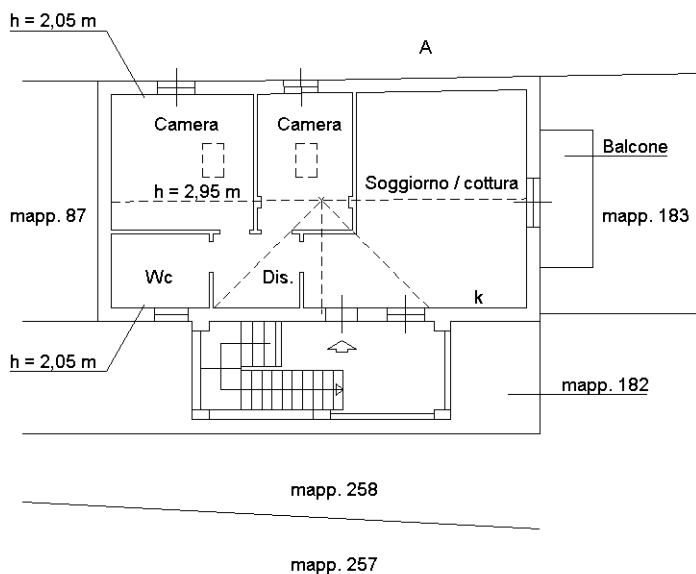

**Piano Secondo**

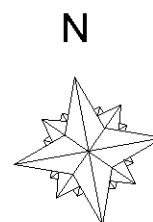

Catasto dei Fabbricati - Situazione al 28/04/2020 - Comune di LIMBIATE (E591) - < Foglio: 41 - Particella: 87 - Subalterno: 704 >  
VIA GIOTTO n. 23 piano: 2;

Ultima planimetria in atti