



N=5054000

E=1523200

1 Particella: 101

Comune: (MI) LESMO

Foglio: 14

Scala originale: 1:2000

15-Nov-2023 11:9:52

Dimensione cornice: 534.000 x 378.000 metProtocollo pratica T113422/2023

Dichiarazione protocollo n. 000651786 del 24/07/2003

**Agenzia del Territorio
CATASTO FABBRICATI
Ufficio Provinciale di
Milano**

Planimetria di u.i.u. in Comune di Lesmo

Via Ungaretti

civ. 11

Identificativi Catastali:

Sezione:

Foglio: 14

Particella: 518

Subalterno: 5

Compilata da:
Tremolada Vittorio

Iscritto all'albo:
Geometri


Prov. Milano

N. 6562

Scheda n. 1

Scala 1:200

PIANO TERRA

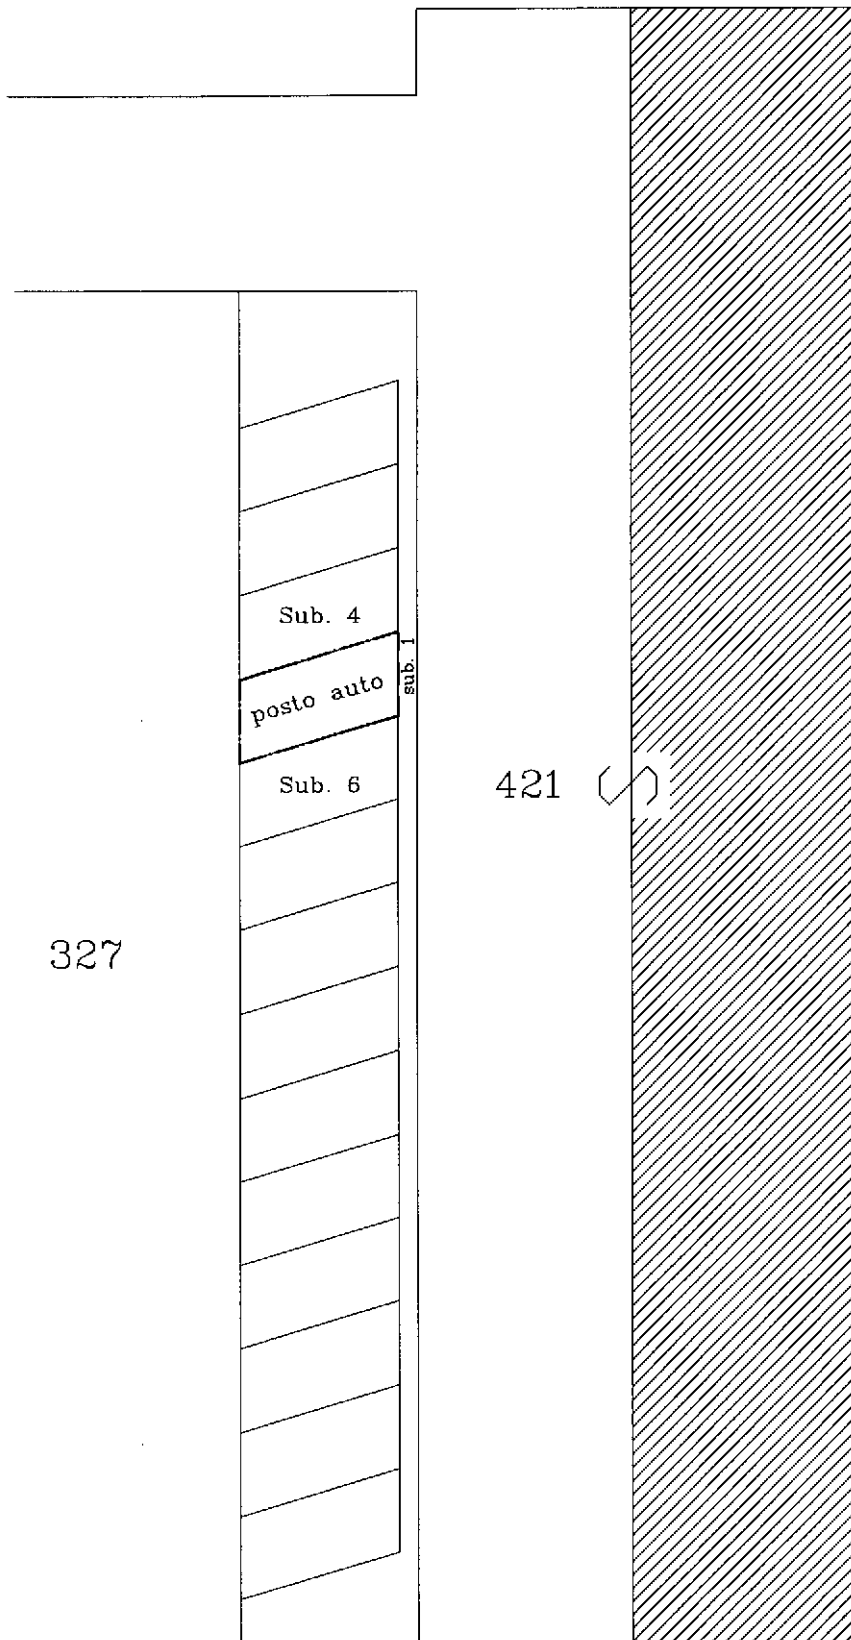

327

Sub. 4

posto auto

Sub. 6

421



Ultima planimetria in atti

**Agenzia delle Entrate
CATASTO FABBRICATI
Ufficio Provinciale di
Milano**

Dichiarazione protocollo n. MI0452136 del 12/09/2016

Planimetria di u.i.u. in Comune di Lesmo

Via Giuseppe Ungaretti

civ. 9

Identificativi Catastali:

Sezione:

Foglio: 14

Particella: 101

Subalterno: 9

Compilata da:

Parrilla Giuseppe

Iscritto all'albo:
Ingegneri

Prov. Cosenza

N. B26


Scheda n. 1

Scala 1:200

PIANO SECONDO

h2.95m



CORTILE COMUNE MAPPALE 100

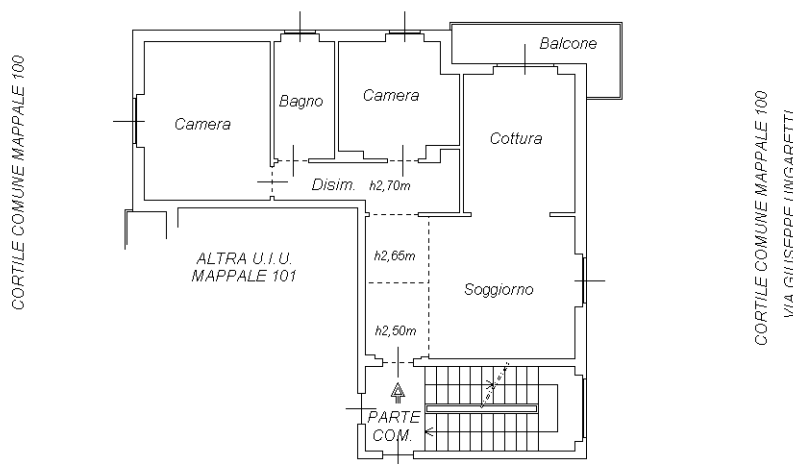

PIANO PRIMO INTERRATO

h2.75m

CORTILE COMUNE MAPPALE 100

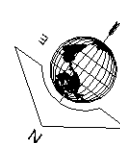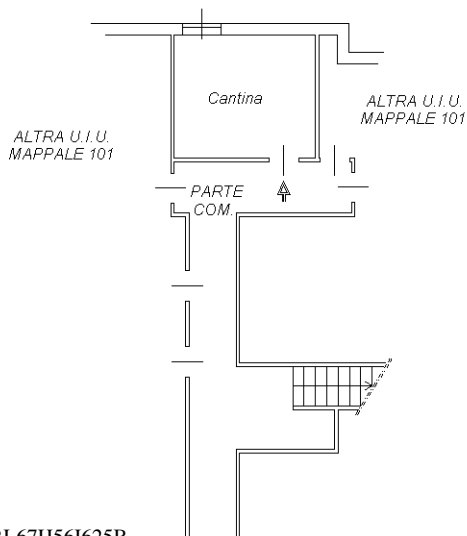

Ultima planimetria in atti