

**Agenzia del Territorio
CATASTO FABBRICATI
Ufficio Provinciale di
Milano**

Dichiarazione protocollo n. MI0812275 del 05/12/2005

Planimetria di u.i.u. in Comune di Desio

Via Villa Canomico

civ. 14

Identificativi Catastali:

Sezione:

Foglio: 37

Particella: 332

Subalterno: 702

Compilata da:


Iscritto all'albo:
Geometri

Prov. Milano

N. [REDACTED]


Scheda n. 1

Scala 1:200

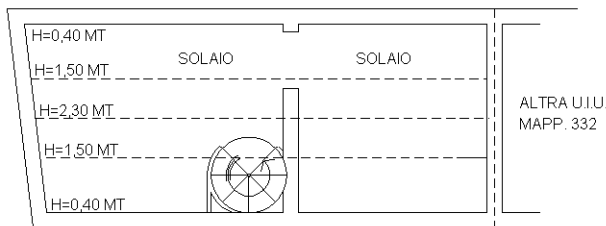


SU VIA CANOMICO VILLA

**PIANO SECONDO
(SOTTOTETTO)**

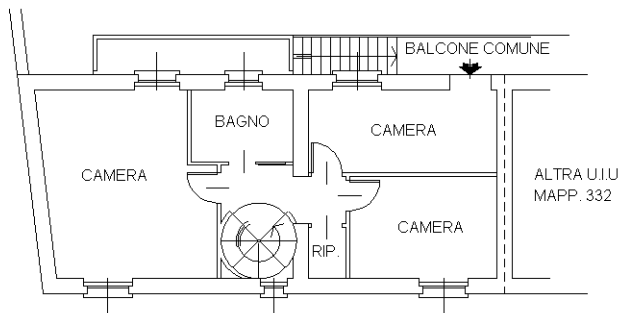

SU VIA CANOMICO VILLA

**PIANO PRIMO
H = 3,15 MT**

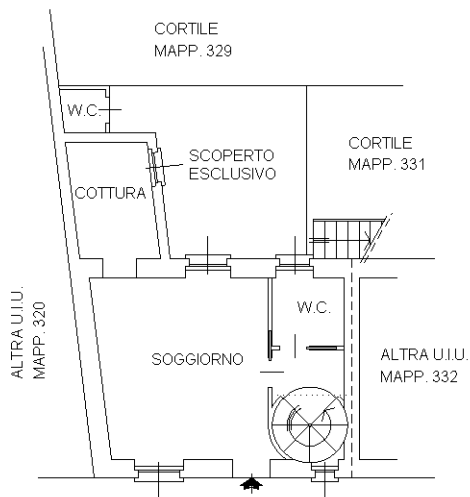

VIA CANOMICO VILLA

**PIANO TERRENO
H = 3,00 MT**



Ultima planimetria in atti