

**Agenzia del Territorio
CATASTO FABBRICATI
Ufficio Provinciale di
Roma**

Dichiarazione protocollo n. RM0384715 del 24/05/2005

Planimetria di u.i.u. in Comune di Capena

Via Campania

civ. SNC

Identificativi Catastali:

Sezione:

Foglio: 16

Particella: 526

Subalterno: 8

Compilata da:

Marcelli Marcello

Iscritto all'albo:

Geometri



Prov. Roma

N. 8912

Scheda n. 1

Scala 1:100

PIANO INTERRATO BOX "B"

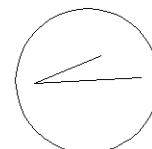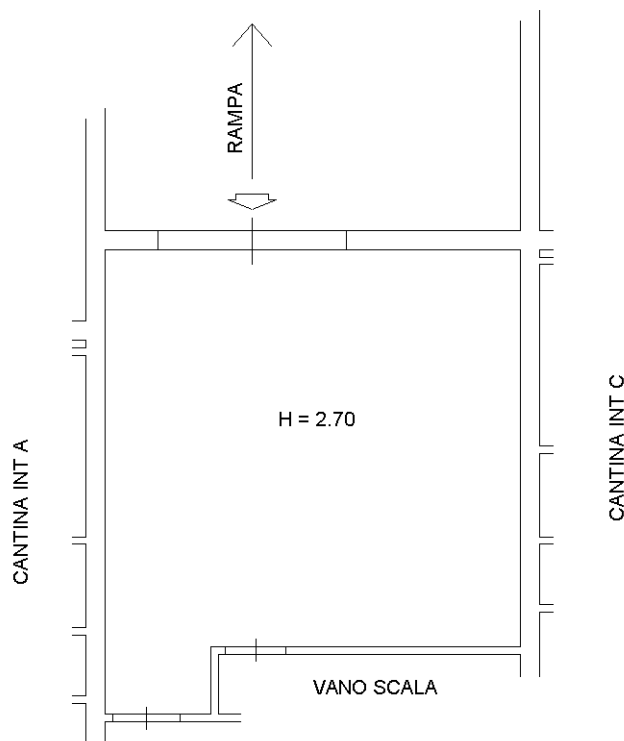

Ultima planimetria in atti