



10,00 m
Agenzia del Territorio
CATASTO FABBRICATI
Ufficio Provinciale di
Milano

Dichiarazione protocollo n. MI0182550 del 23/02/2005	
Planimetria di u.i.u. in Comune di Giussano	
Via Pastore civ. SC	
Identificativi Catastali:	Compilata da: Nespoli Mario
Sezione:	Iscritto all'albo: Architetti
Foglio: 13	Prov. Milano N. 8402
Particella: 471	
Subalterno: 6	

Scheda n. 1 Scala 1:200

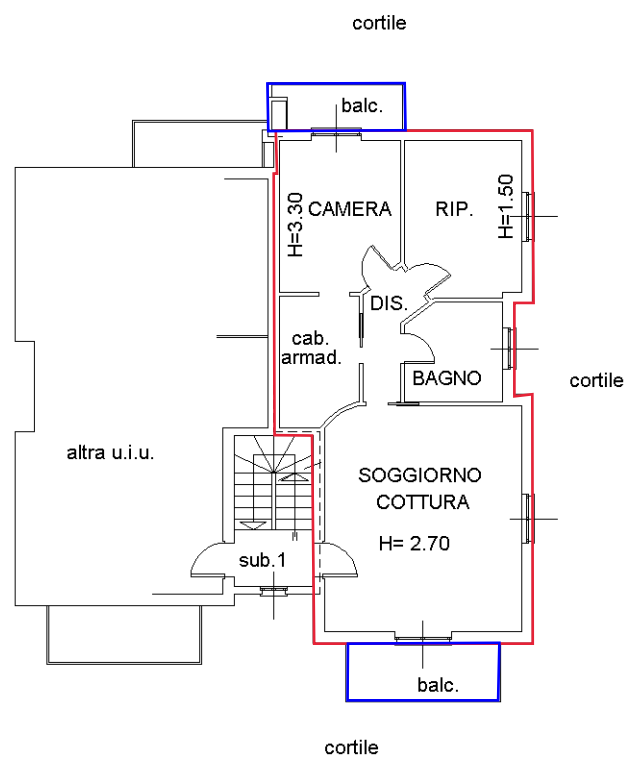

PIANO SECONDO

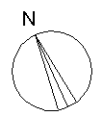

Catasto dei Fabbricati - Situazione al 18/10/2023 - Comune di GIUSSANO(E063) - < Foglio 13 - Particella 471 - Subalterno 6 >
VIA PASTORE n. SC Piano 2

Ultima planimetria in atti