

**Agenzia del Territorio
CATASTO FABBRICATI
Ufficio Provinciale di
Milano**

Dichiarazione protocollo n. MI1206073 del 19/10/2011

Planimetria di u.i.u. in Comune di Usmate Velate

Via Gaetano Donizetti

civ. 10

Identificativi Catastali:

Sezione:

Foglio: 43

Particella: 4

Subalterno: 812

Compilata da:
Tremolada Vittorio


Iscritto all'albo:
Geometri

Prov. Monza E Brianza


N. 336

Scheda n. 1

Scala 1:200

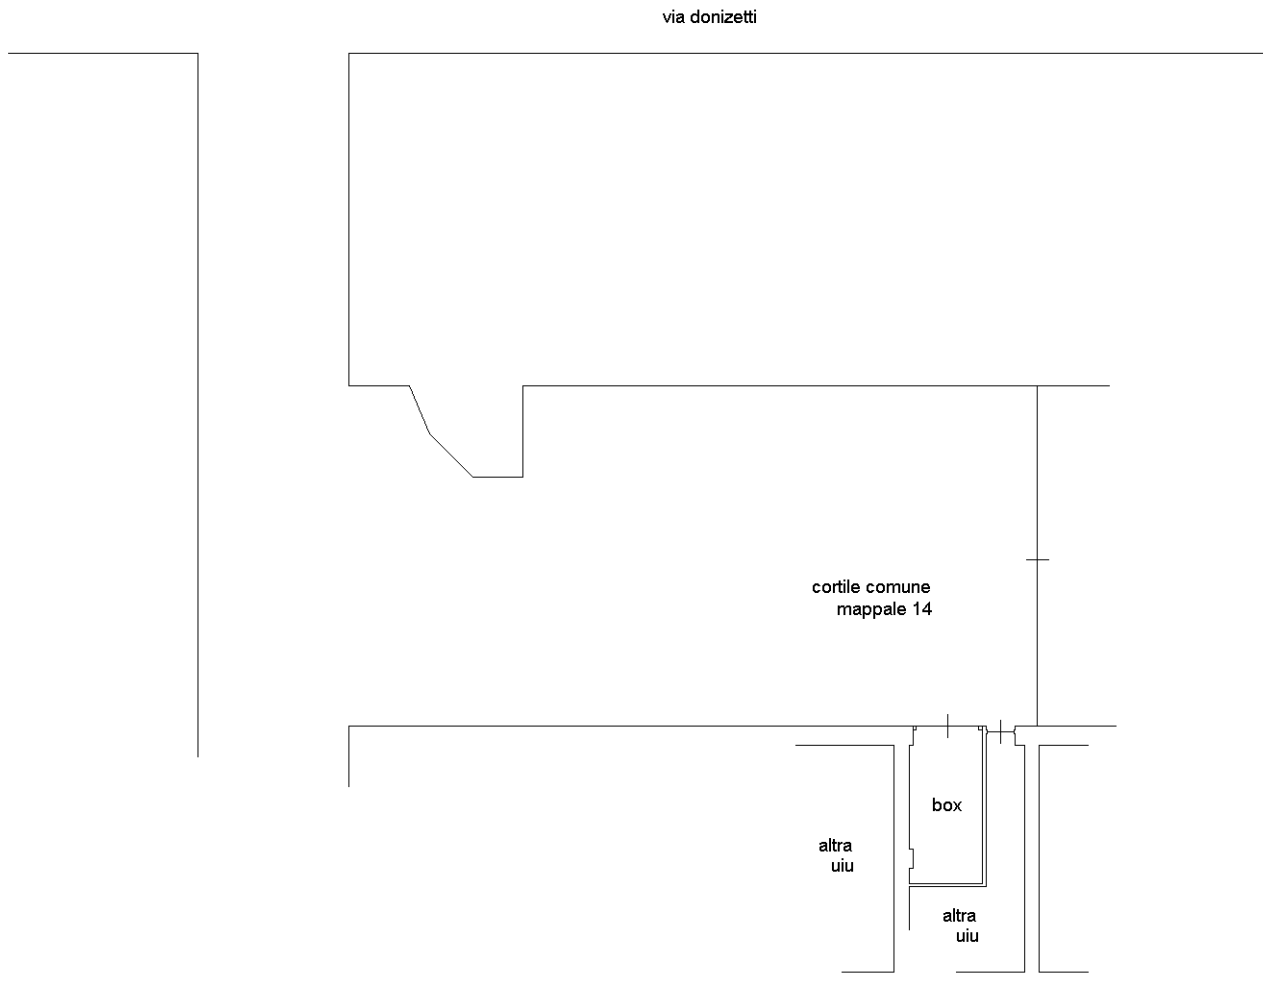

PIANO TERRENO
h2.90

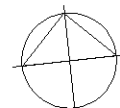

Ultima planimetria in atti