

Lotto 1

**Agenzia delle Entrate
CATASTO FABBRICATI
Ufficio Provinciale di
Milano**

Dichiarazione protocollo n. MI0103635 del 08/03/2016

Planimetria di u.i.u. in Comune di Desio

Via Cascina Bolagnos

civ. 74

Identificativi Catastali:

Sezione:

Foglio: 21

Particella: 84

Subalterno: 760

Compilata da:


Iscritto all'albo:
Architetti

Prov. Monza E Brianza

N. (

Scheda n. 1

Scala 1:200

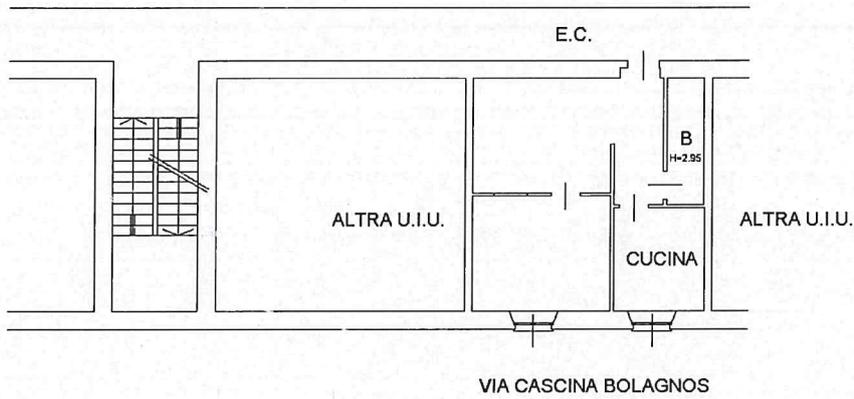

PIANO PRIMO H = 3.03

Catasto dei Fabbricati - Situazione al 19/11/2021 - Comune di DESIO (D286) - < Foglio: 21 - Particella: 84 - Subalterno: 760 >
VIA CASCINA BOLAGNOS n. 74 piano: 1;

Ultima planimetria in atti

Data: 19/11/2021 - n. T74570 - Richiedente: NTNSMN63B14B639U

Totale schede: 1 - Formato di acquisizione: A4(210x297) - Formato stampa richiesto: A4(210x297)