

Lotto 2

**Agenzia del Territorio
CATASTO FABBRICATI
Ufficio Provinciale di
Milano**

Dichiarazione protocollo n. 000494549 del 12/06/2002

Planimetria di u.i.u. in Comune di Desio

Vicolo Ronchetti

civ. 7

Identificativi Catastali:

Sezione:

Foglio: 39

Particella: 19

Subalterno: 707

Completata da:


Iscritto all'albo:
Architetti

Prov. Milano


N.

Scheda n. 1

Scala 1:200

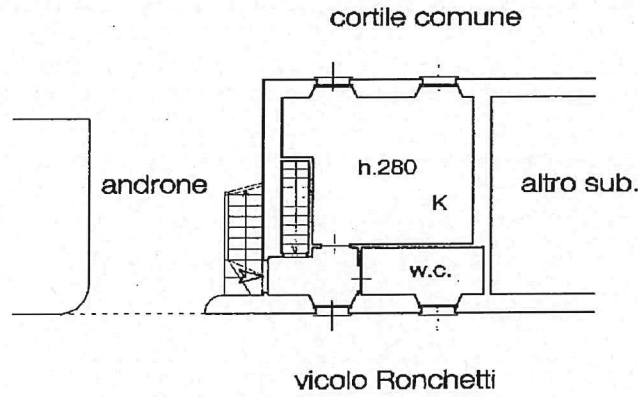

Piano rialzato

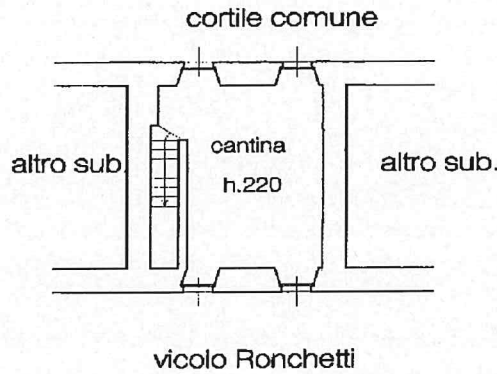

Piano seminterrato



Catasto dei Fabbricati - Situazione al 19/11/2021 - Comune di DESIO (D286) - < Foglio: 39 - Particella: 19 - Subalterno: 707 >
VICOLO ANSELMO RONCHETTI n. 7 piano: T-S1;

Ultima planimetria in atti

Data: 19/11/2021 - n. T74579 - Richiedente: NTNSMN63B14B639U

Totale schede: 1 - Formato di acquisizione: A4(210x297) - Formato stampa richiesto: A4(210x297)