

MODULARIO
F. rig. rend. 497




MINISTERO DELLE FINANZE
DIPARTIMENTO DEL TERRITORIO
CATASTO EDILIZIO URBANO (RDL 13-4-1939, n. 652)

MOD. **BN** (CEU)

IRF
200

Planimetria di u.i.u. in Comune di **CESANO MADERNO** via **NUOVA STRADA IN PROGETTO** iv.....

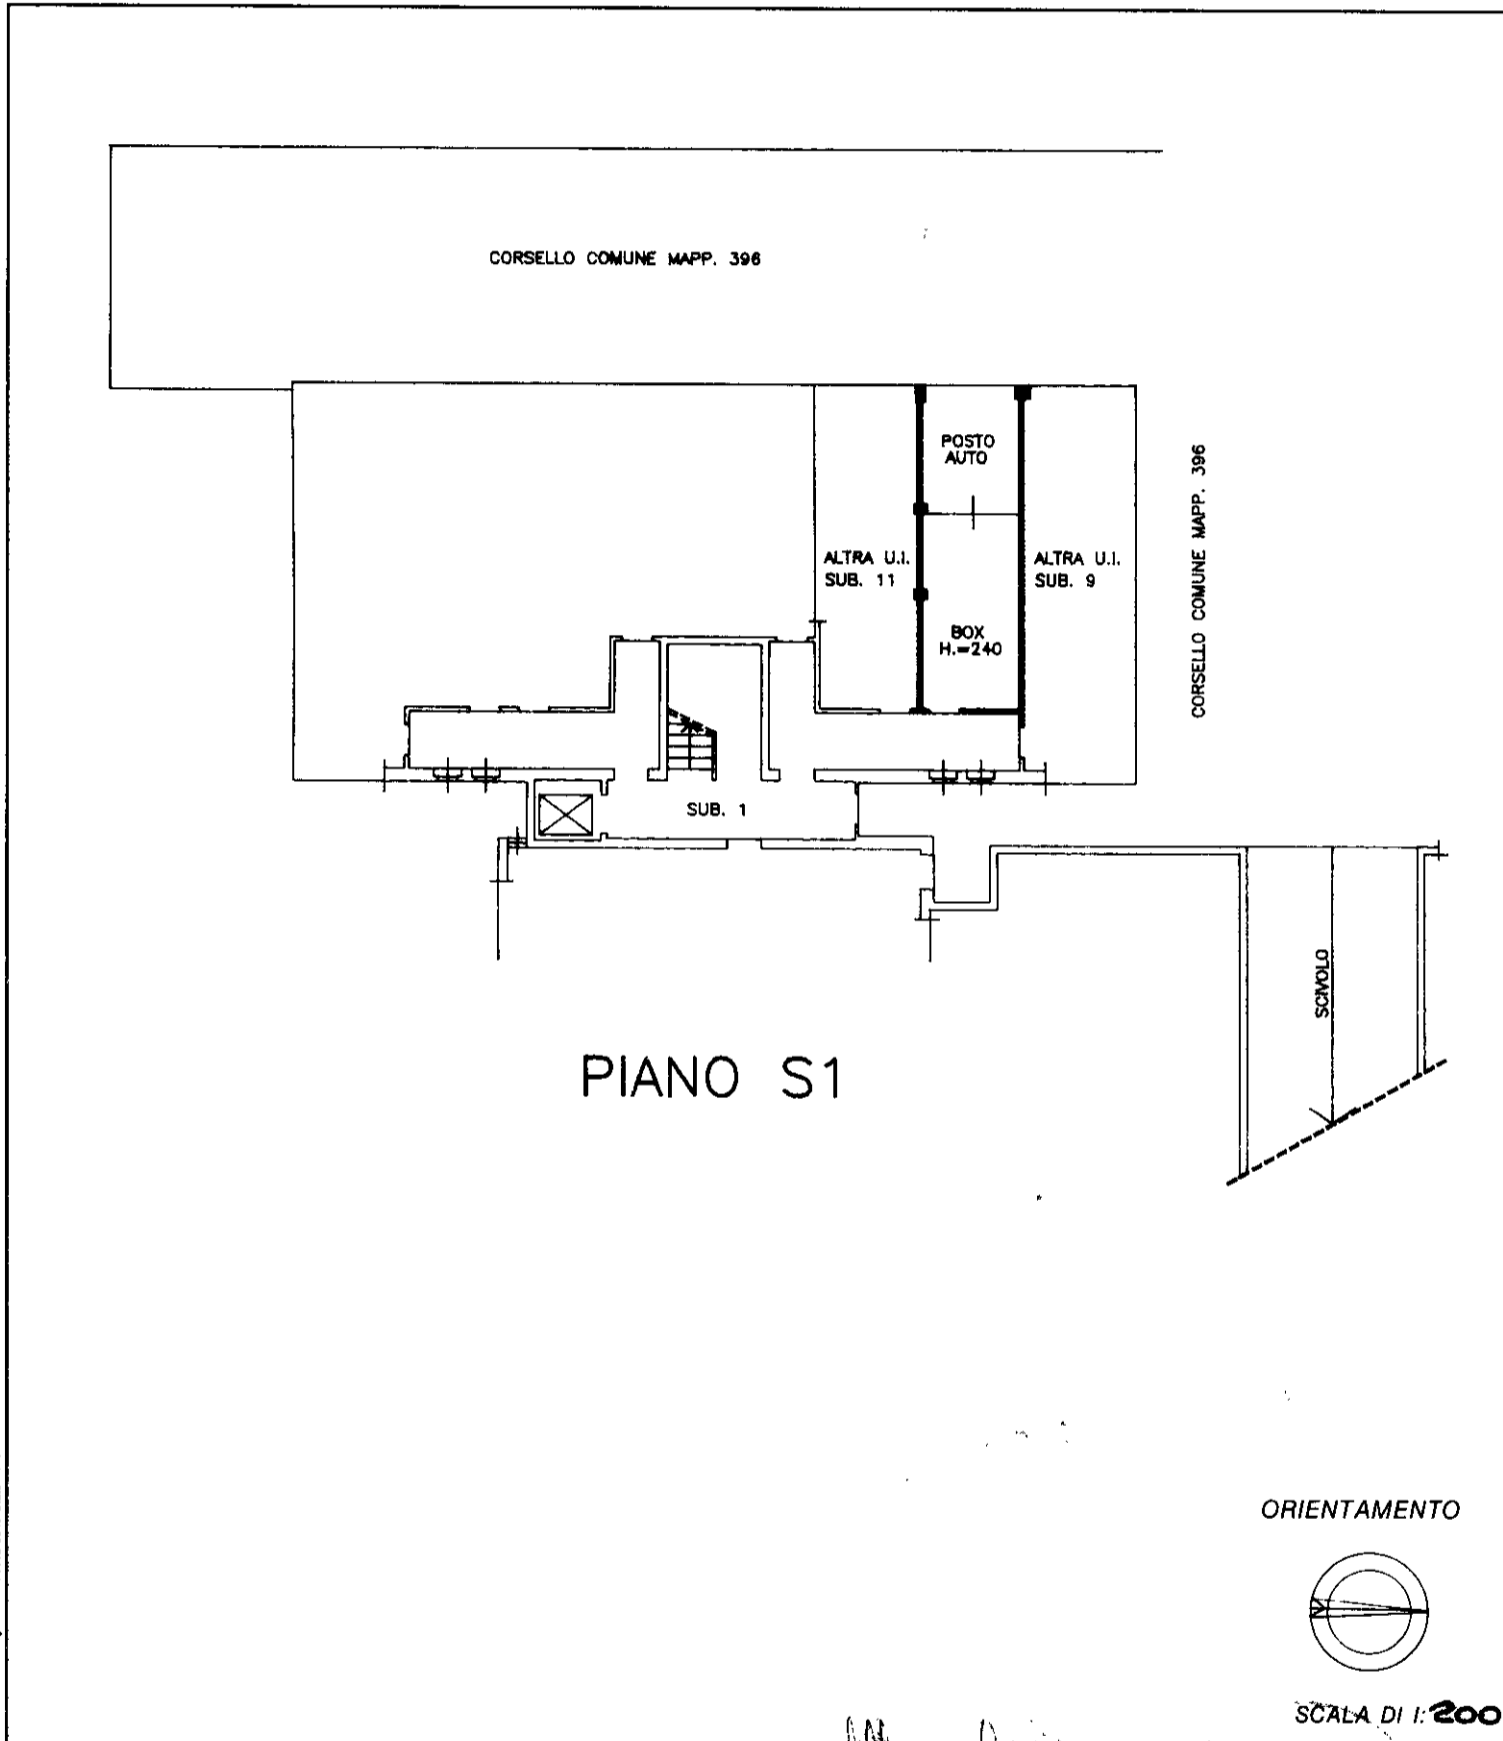

Roma - Istituto Poligrafico e Zecca dello Stato - PV

Dichiarazione di N.C.
Denuncia di variazione

Identificativi catastali
F. **31**
n. **398** sub. **10**

Compilata dall' **INGEGNERE**
(Titolo, cognome e nome)
MAURO SCIANNI
Iscritto all'albo degli **INGEGNERI**
della provincia di **MILANO** n. **16044**
data **09-09-97** Firma

RISERVATO ALL'UFFICIO

10 mm 01

Catasto dei Fabbricati - Situazione al 06/02/2023 - Comune di CESANO MADERNO(C566) - < Foglio 31 - Particella 398 - Subalterno 10 >
NUOVA STRADA IN PROGETTO n. SNC Piano S1