

MODULARIO
F. rig. rend. 497




MINISTERO DELLE FINANZE
DIPARTIMENTO DEL TERRITORIO
CATASTO EDILIZIO URBANO (RDL 13-4-1939, n. 652)

MOD. **BN** (CEU)

LIRF
200

Planimetria di u.i.u. in Comune di **CESANO MADERNO** via **NUOVA STRADA IN PROGETTO** civ.

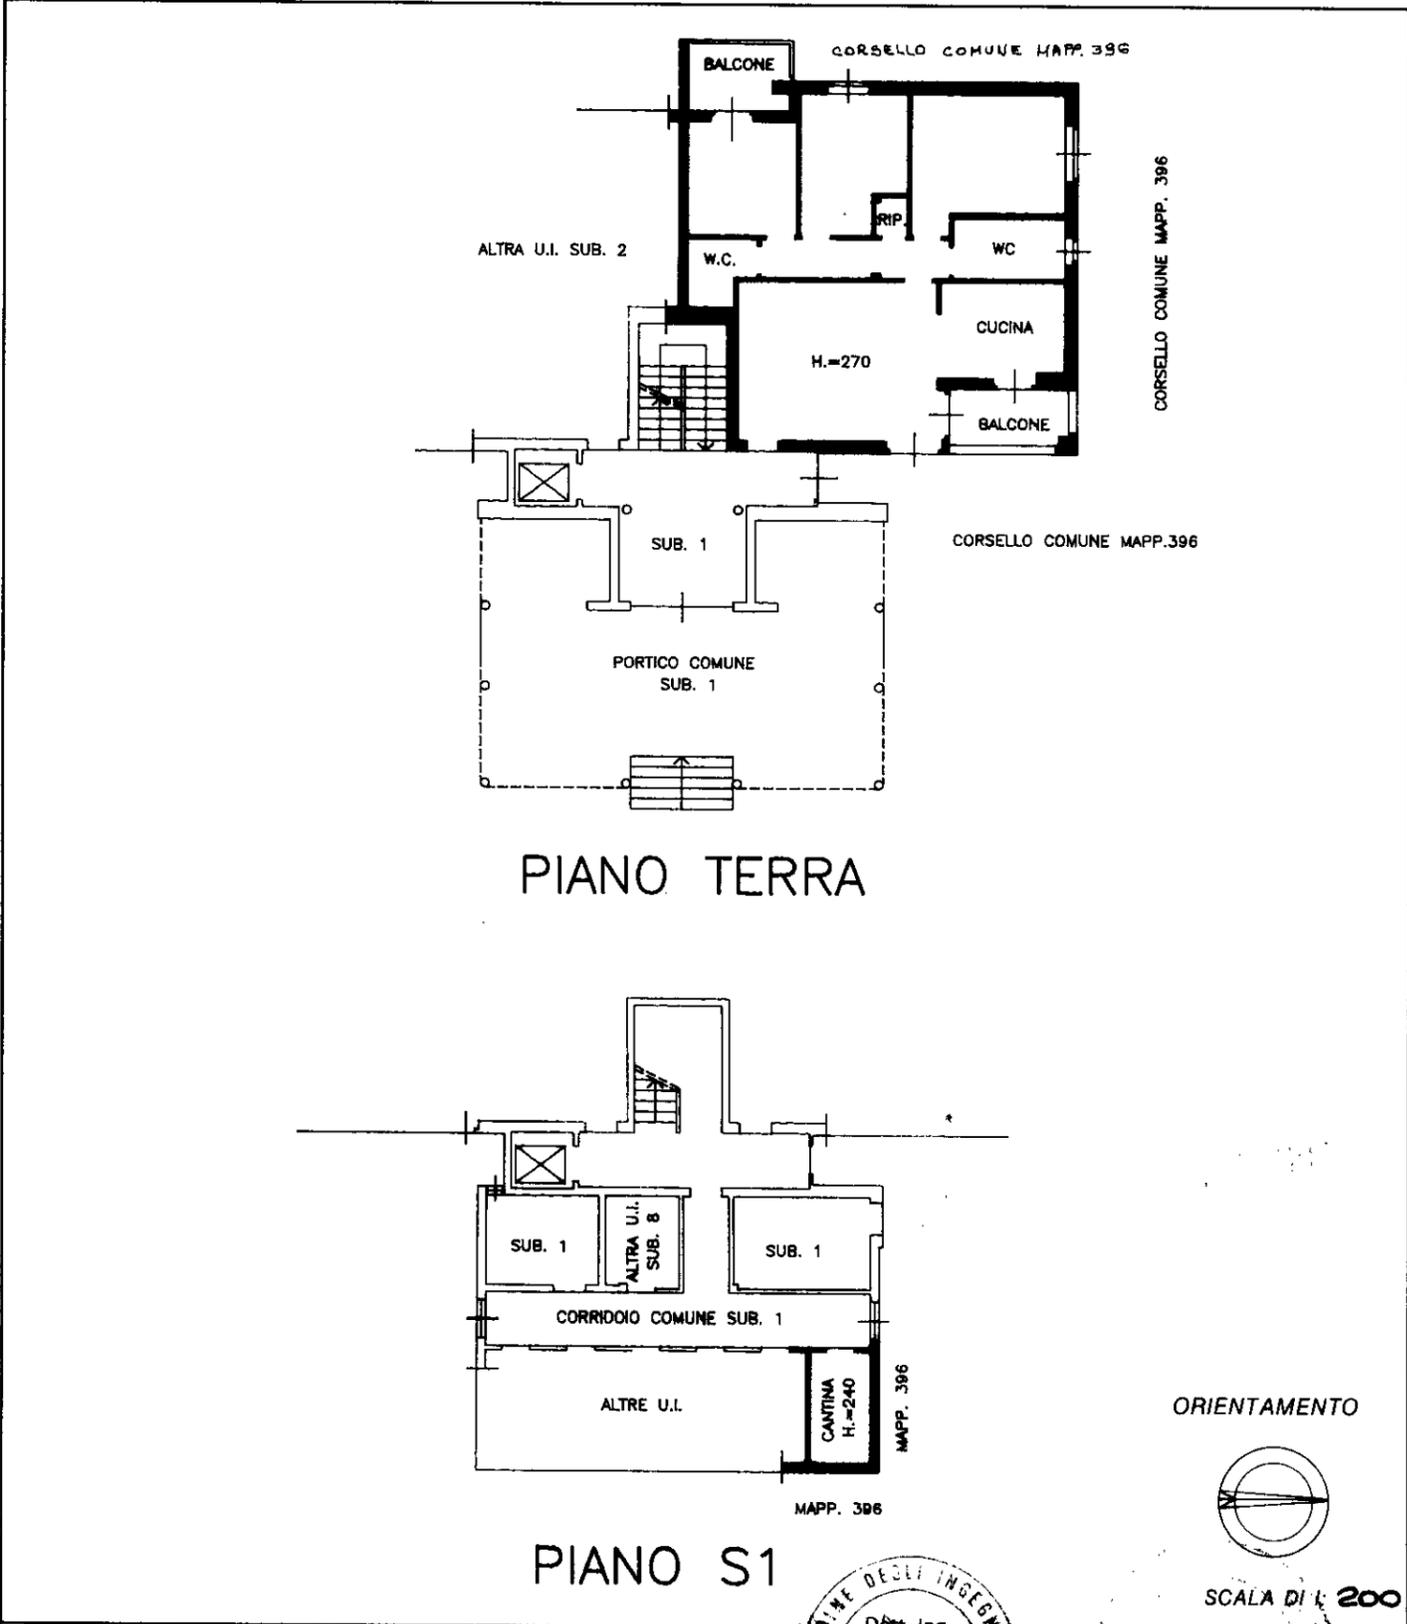

Roma - Istituto Poligrafico e Zecca dello Stato - P.V.

Dichiarazione di N.C.
 Denuncia di variazione

Identificativi catastali
 F. 31
 n. 398 sub. 3

Compilata dall' **INGEGNERE**
 (Titolo, cognome e nome)
MAURO SCIANNI

Iscritto all'albo degli **INGEGNERI**
 della provincia di **MILANO** n. **1604**
 data **09.09.97** Firma



RISERVATO ALL'UFFICIO

10 metri

Catasto dei Fabbricati - Situazione al 09/03/2022 - Comune di CESANO MADERNO(C566) - < Foglio 31 - Particella 398 - Subalterno 3 >
NUOVA STRADA IN PROGETTO n. SNC Piano T-1