

**Agenzia del Territorio
CATASTO FABBRICATI
Ufficio Provinciale di
Milano**

Dichiarazione protocollo n. MI0104296 del 09/02/2011

Planimetria di u.i.u. in Comune di Seregno

Via Asti

civ. 8

Identificativi Catastali:

Sezione:

Foglio: 13

Particella: 50

Subalterno: 8

Compilata da:
Monti Maurizio


Iscritto all'albo:
Architetti

Prov. Monza E Brianza


N. 858

Scheda n. 1


Scala 1:200

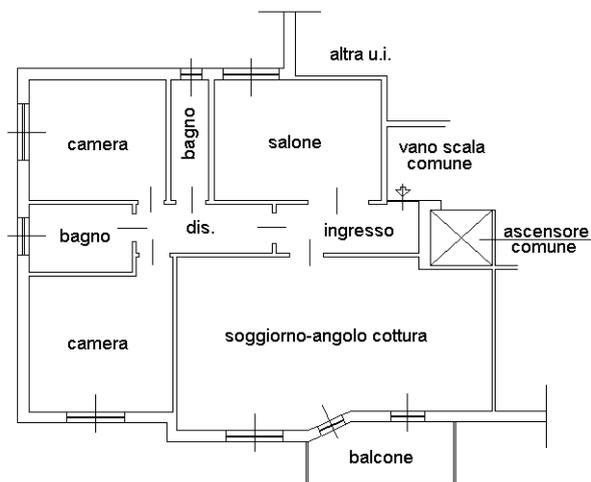

PIANO SECONDO
H 3.00

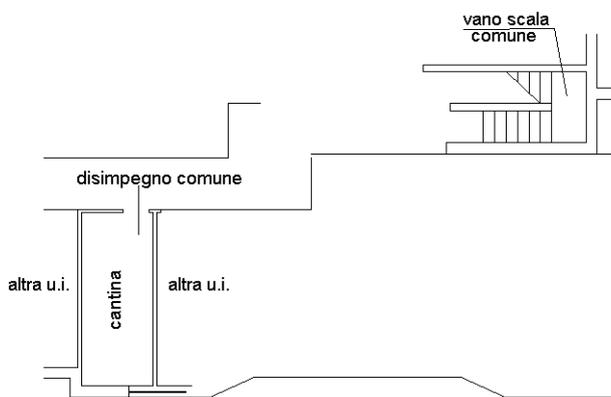

PIANO INTERRATO
H 2.50

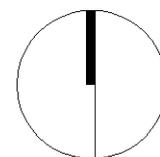

Catasto dei Fabbricati - Situazione al 26/08/2020 - Comune di SEREGNO (I625) - Foglio: 13 - Particella: 50 - Subalterno: 8 >
VIA ASTI n. 8 piano: 2-S1;

Ultima planimetria in atti