


**Agenzia del Territorio
CATASTO FABBRICATI
Ufficio Provinciale di
Padova**

Dichiarazione protocollo n. PD0097381 del 22/04/2004¹
Planimetria di u.i.u. in Comune di Carmignano Di Brenta
Via Albruck civ.

Identificativi Catastali:
Sezione:
Foglio: 9
Particella: 1115
Subalterno: 3

Compilata da:
Dalla Pozza Mauro
Iscritto all'albo:
Geometri
Prov. Padova N. 3681

Scheda n. 1 Scala 1:200

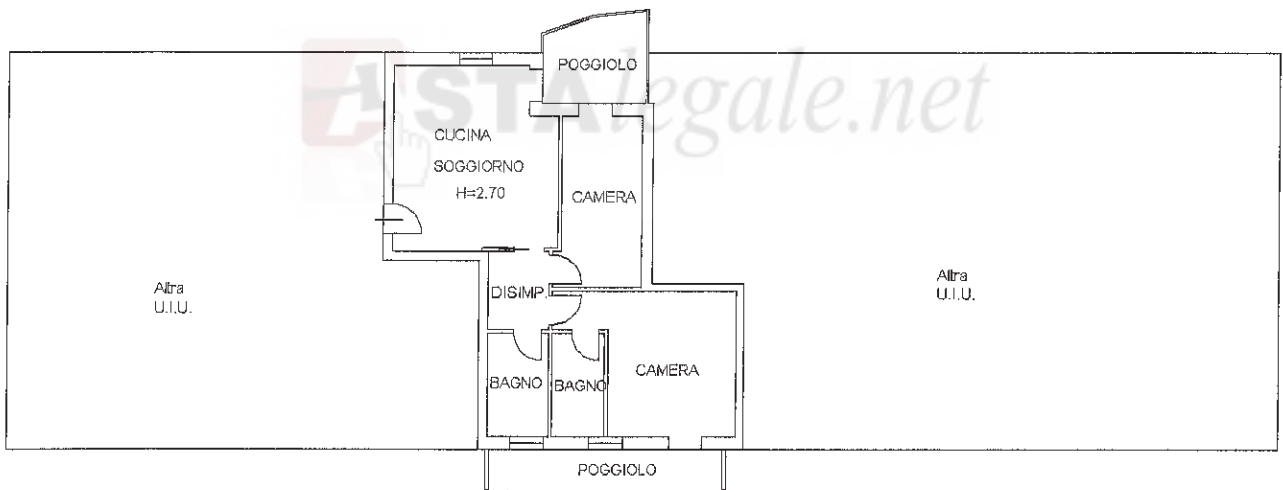

PIANO TERRA H=270

Ultima planimetria in atti

Data: 10/07/2023 - n. T349098 - Richiedente: CRSLCU89P16A0010

Totale schede: 1 - Formato di acquisizione: A4(210x297) - Formato stampa richiesto: A4(210x297)




**Agenzia del Territorio
CATASTO FABBRICATI
Ufficio Provinciale di
Padova**

Dichiarazione protocollo n. PD0097381 del 22/04/2004
Planimetria di u.i.u. in Comune di Carmignano Di Brenta
Via Albbbruck civ.

Identificativi Catastali:
Sezione:
Foglio: 9
Particella: 1115
Subalterno: 18

Compilata da:
Dalla Pozza Mauro
Iscritto all'albo:
Geometri
Prov. Padova N. 3681

Scheda n. 1 Scala 1:200

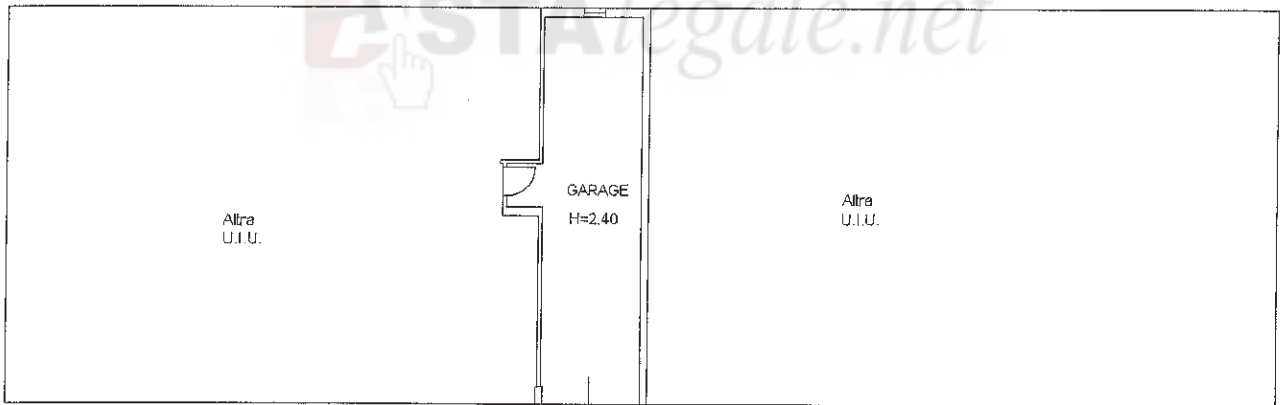

PIANO PRIMO SOTTOSTRADA H=240

Ultima planimetria in atti

Data: 10/07/2023 - n. T349106 - Richiedente: CRSLCU89P16A0010

Totale schede: 1 - Formato di acquisizione: A4(210x297) - Formato stampa richiesto: A4(210x297)

