Scheda RU 003851

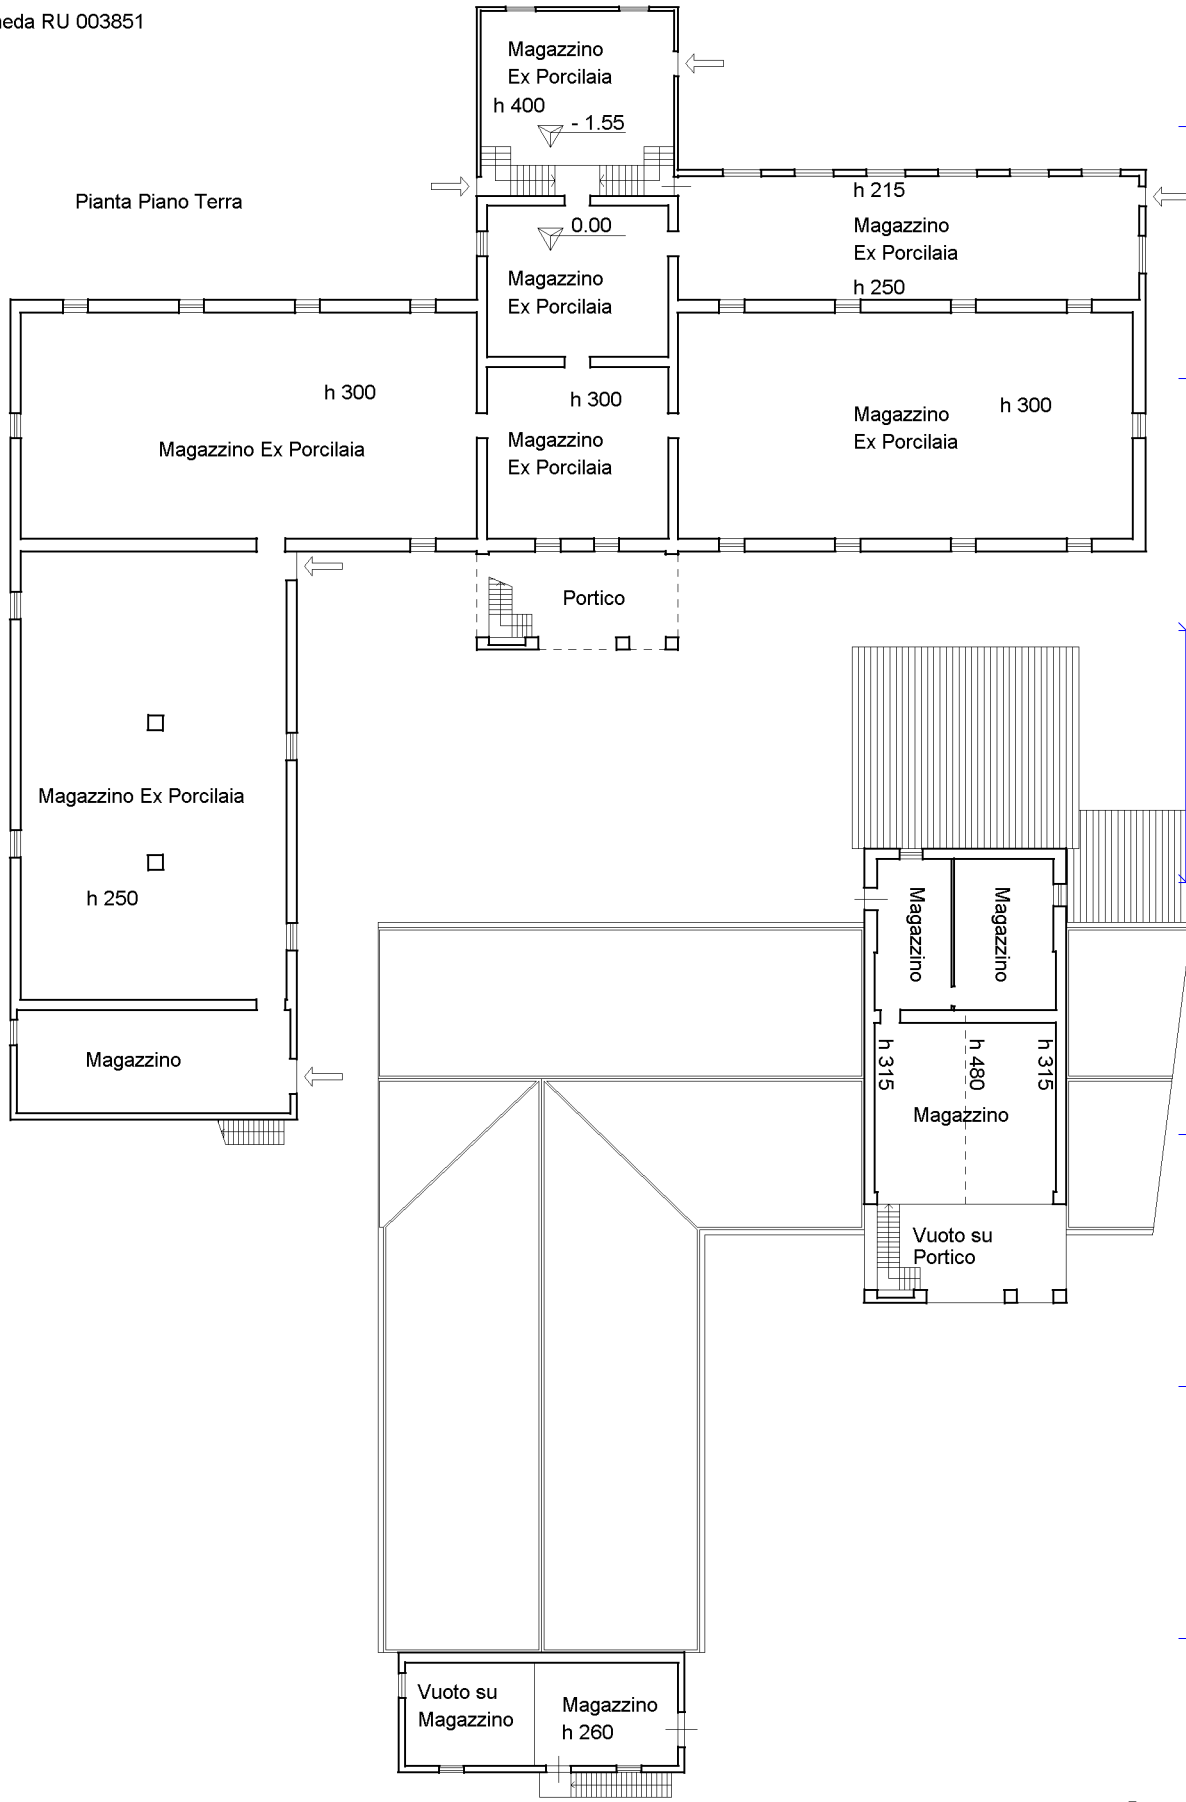

Pianta Piano Primo