

**Agenzia delle Entrate  
CATASTO FABBRICATI  
Ufficio Provinciale di  
Napoli**

Dichiarazione protocollo n. NA0119081 del 02/07/2020

Comune di Piano Di Sorrento

Via Cermenna

civ. 15

Identificativi Catastali:

Sezione:

Foglio: 10

Particella: 1206

Subalterno: 2

Compilata da:

Gargiulo Giuseppe

Iscritto all'albo:

Geometri

Prov. Napoli


N. 6103

Planimetria


Scheda n. 1

Scala 1:200

## Piano Terra

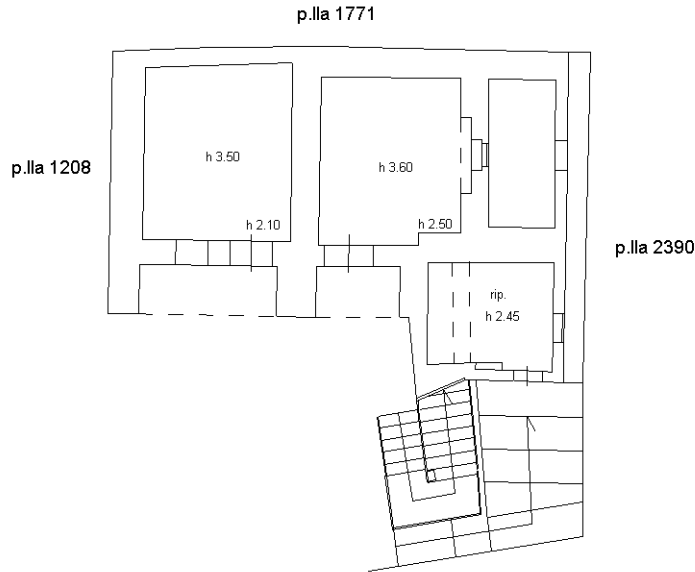

## Piano Primo

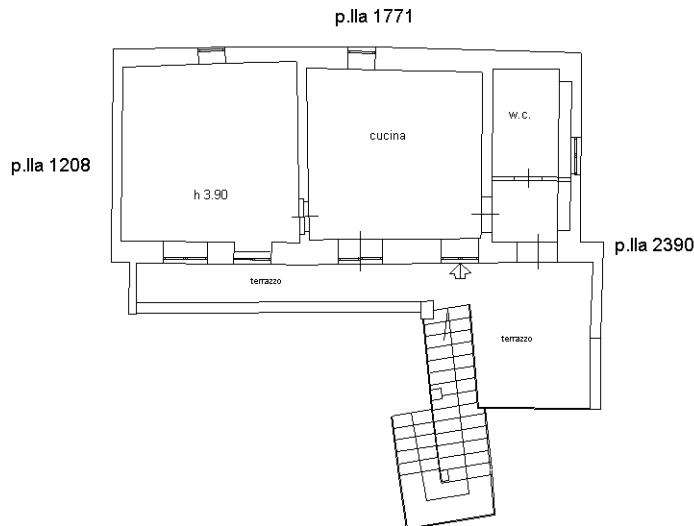

Ultima planimetria in atti