

**Agenzia del Territorio
CATASTO FABBRICATI
Ufficio Provinciale di
Milano**

Dichiarazione protocollo n. MI0423581 del 22/06/2004

Planimetria di u.i.u. in Comune di Meda

Via Lombardia

civ. 134

Identificativi Catastali:

Sezione:
Foglio: 16
Particella: 514
Subalterno: 59


Compilata da:
Grassi Maurizio
Iscritto all'albo:
Geometri

Prov. Milano


N. 5681

Scheda n. 1

Scala 1:200

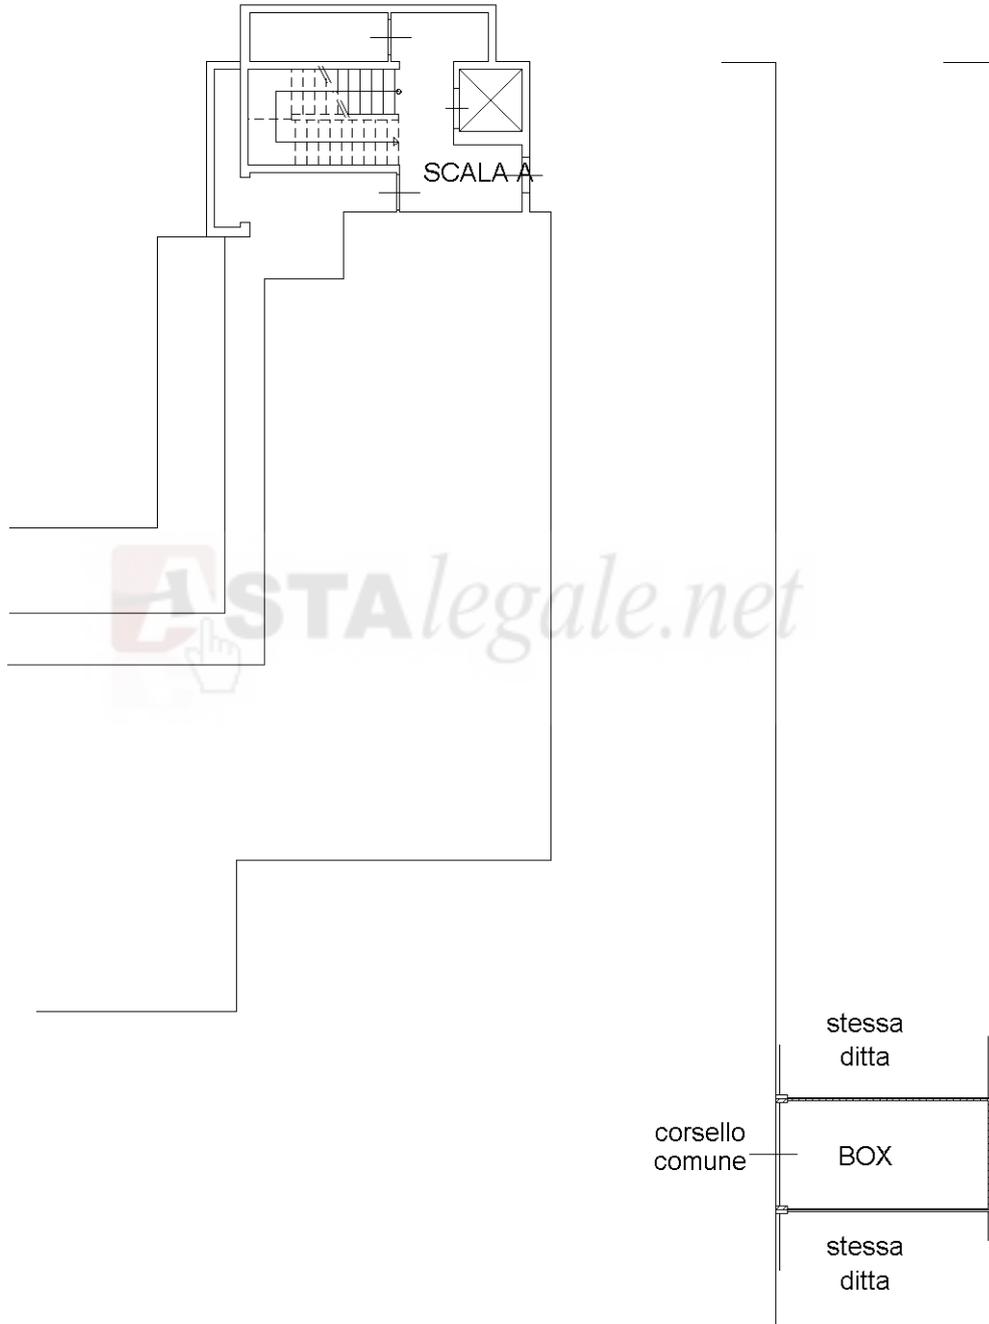

PIANO INTERRATO h.2.50

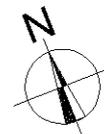

Ultima planimetria in atti