

**Agenzia delle Entrate  
CATASTO FABBRICATI  
Ufficio Provinciale di  
Caserta**

Dichiarazione protocollo n. \_\_\_\_\_ del \_\_\_\_\_  
Planimetria di u.i.u. in Comune di Caserta  
Via Raffaele Leonetti

civ. 34

Identificativi Catastali:

Sezione:  
Foglio: 500  
Particella: 5085  
Subalterno: 43


Compilata da:  
Cerullo Pasquale  
Iscritto all'albo:  
Geometri

Prov. Caserta

N. 3153

Scheda n. 1

Scala 1:200

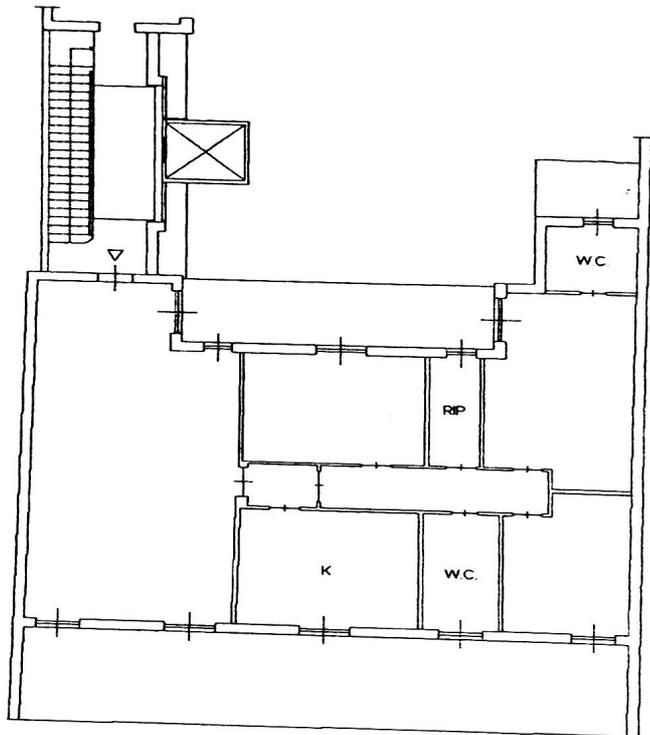

PIANO SECONDO INTERNO 4

h = 2,90 m

