

Titolo:
**SCIA di VARIANTE al MUDE 345 per demolizione e ricostruzione
di un fabbricato in Via Facchini n. 74-76-80-82
STATO RILEVATO**

- ESTRATTO DI MAPPA
- ESTRATTO DI PRG
- PIANTE

- PROSPETTI
- SEZIONI

Ditta:
**NAVA SILVIA
C.F. NVASLV48R651209H**

Data

Autorizzazioni enti:

Progettista:
**Geom. Taddia Michela
Via Statale, 140 Sant'Agostino (FE)**


Data
10/05/2021

Scala:
1:100

Tavola: Stato Revisione
02



Estratto di Mappa

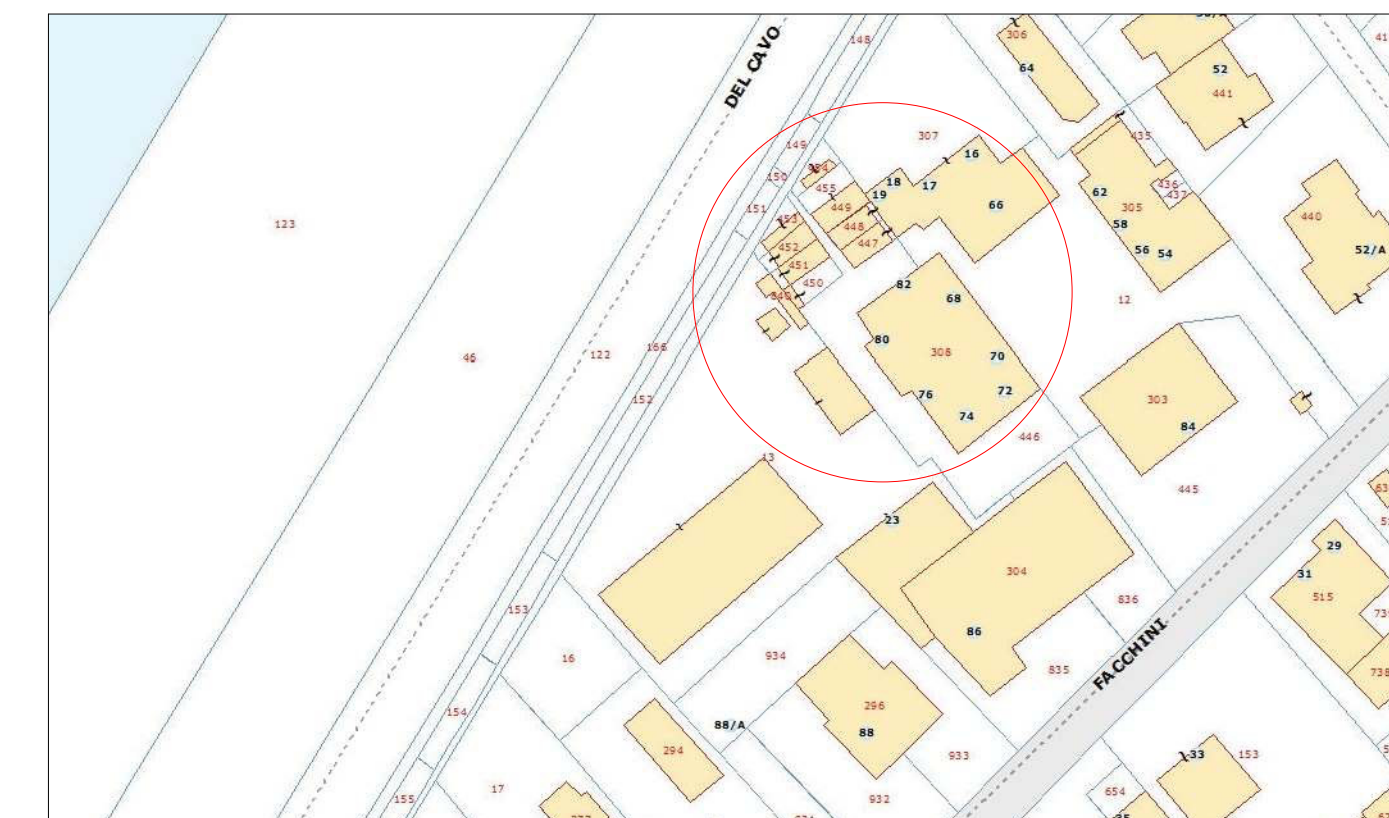


Estratto di PRG




1. Piano Terra 1:100




2. Piano Primo 1:100

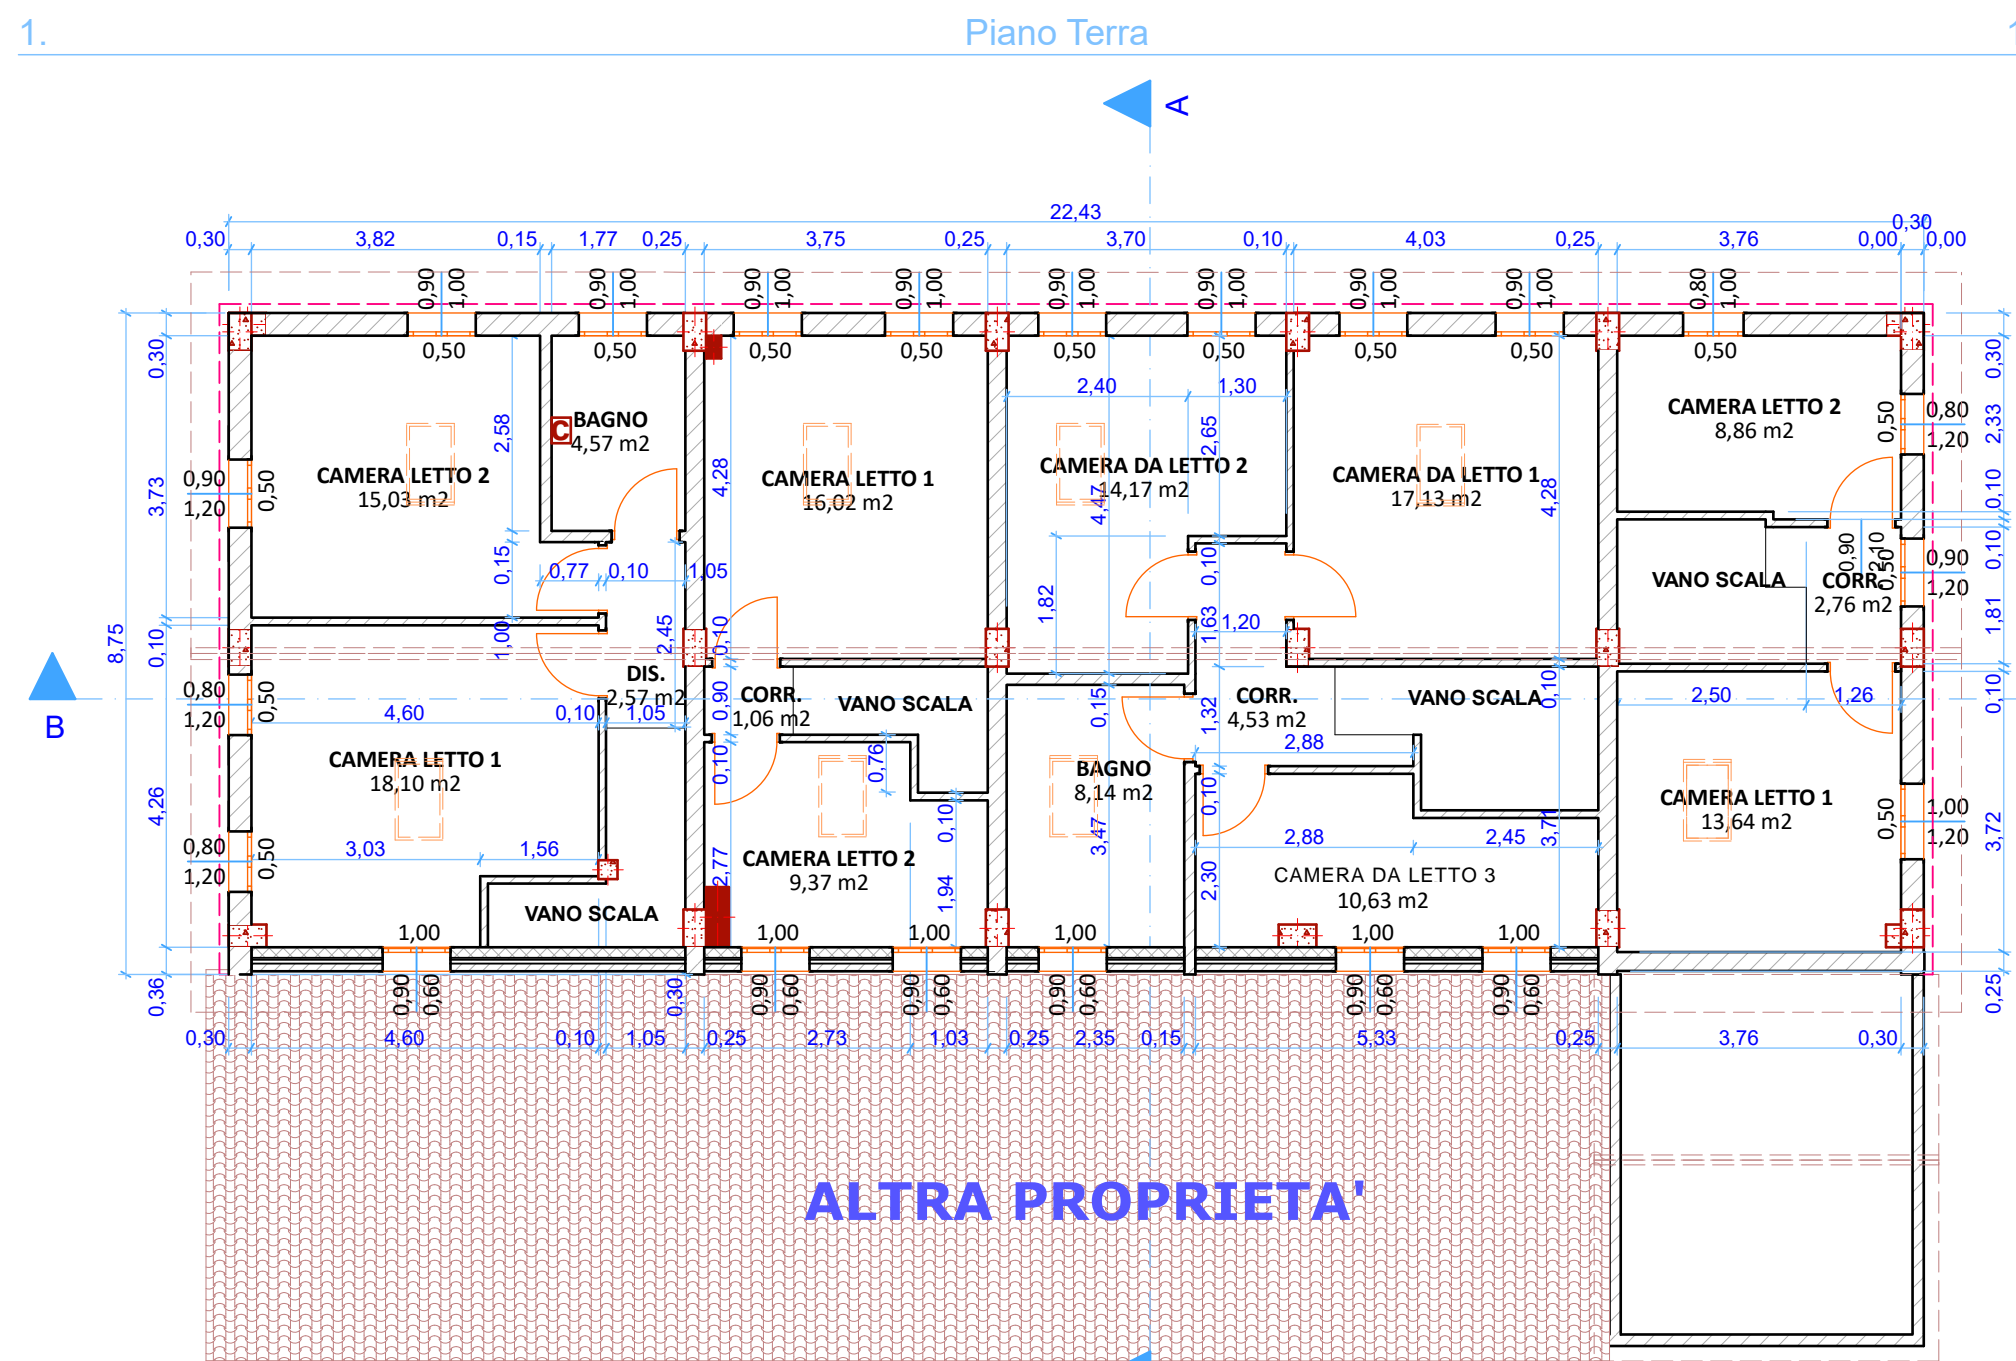


3. Piano Secondo 1:100

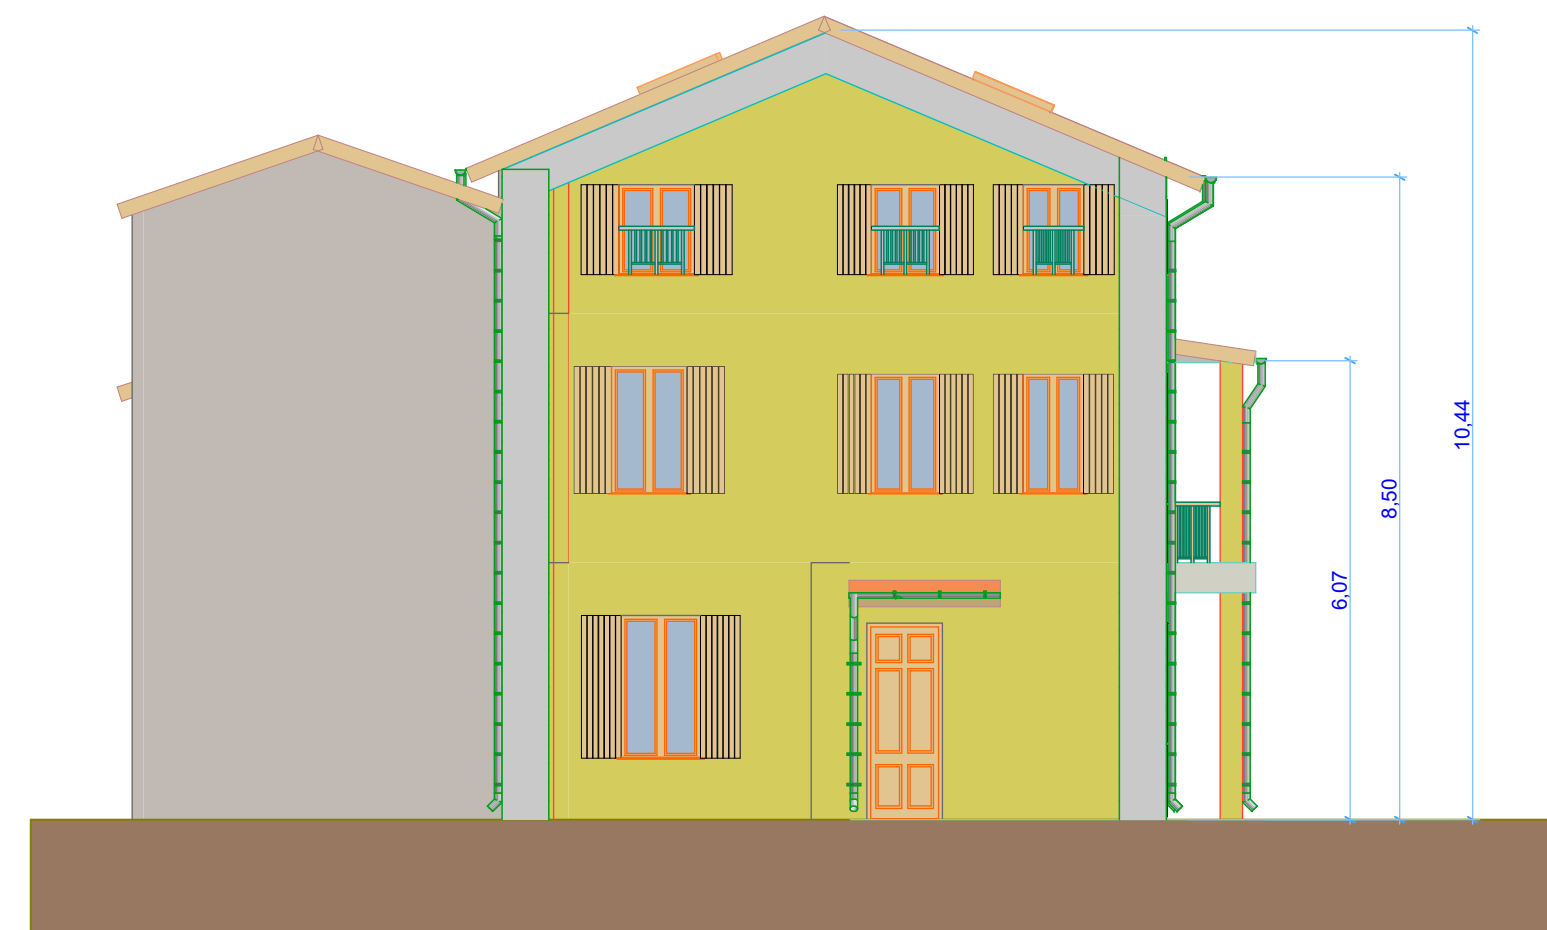


6. Prospetto Nord 1:100

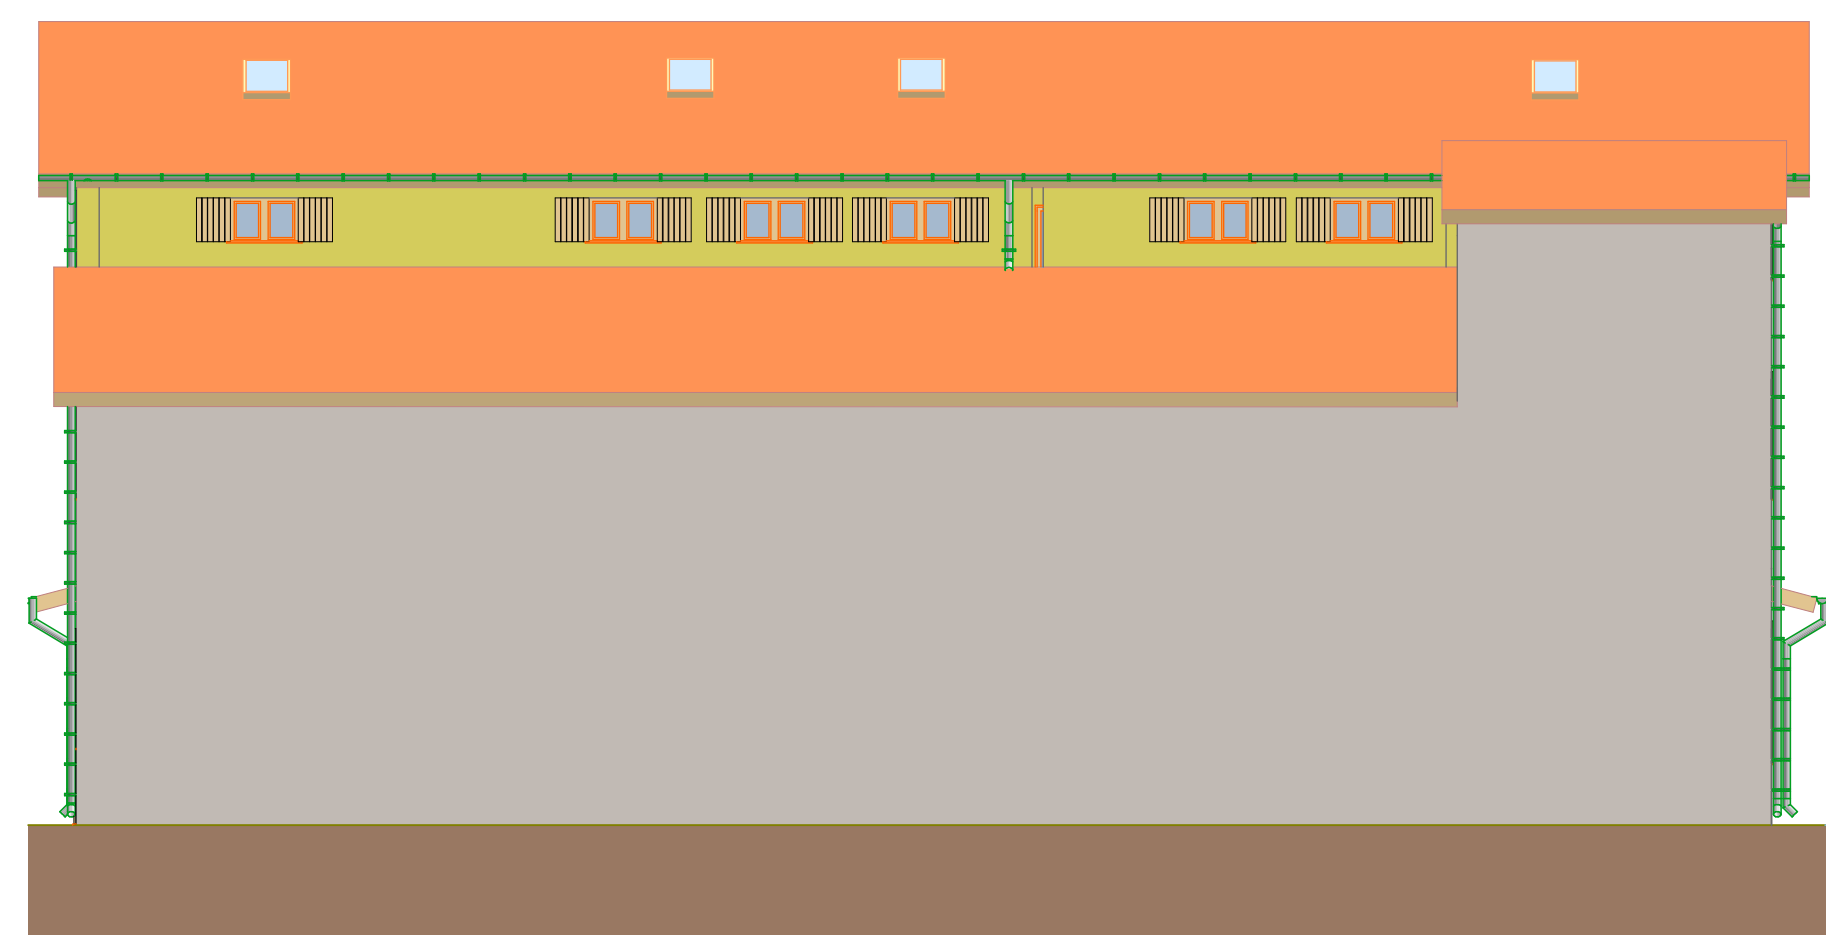


7. Prospetto Est 1:100

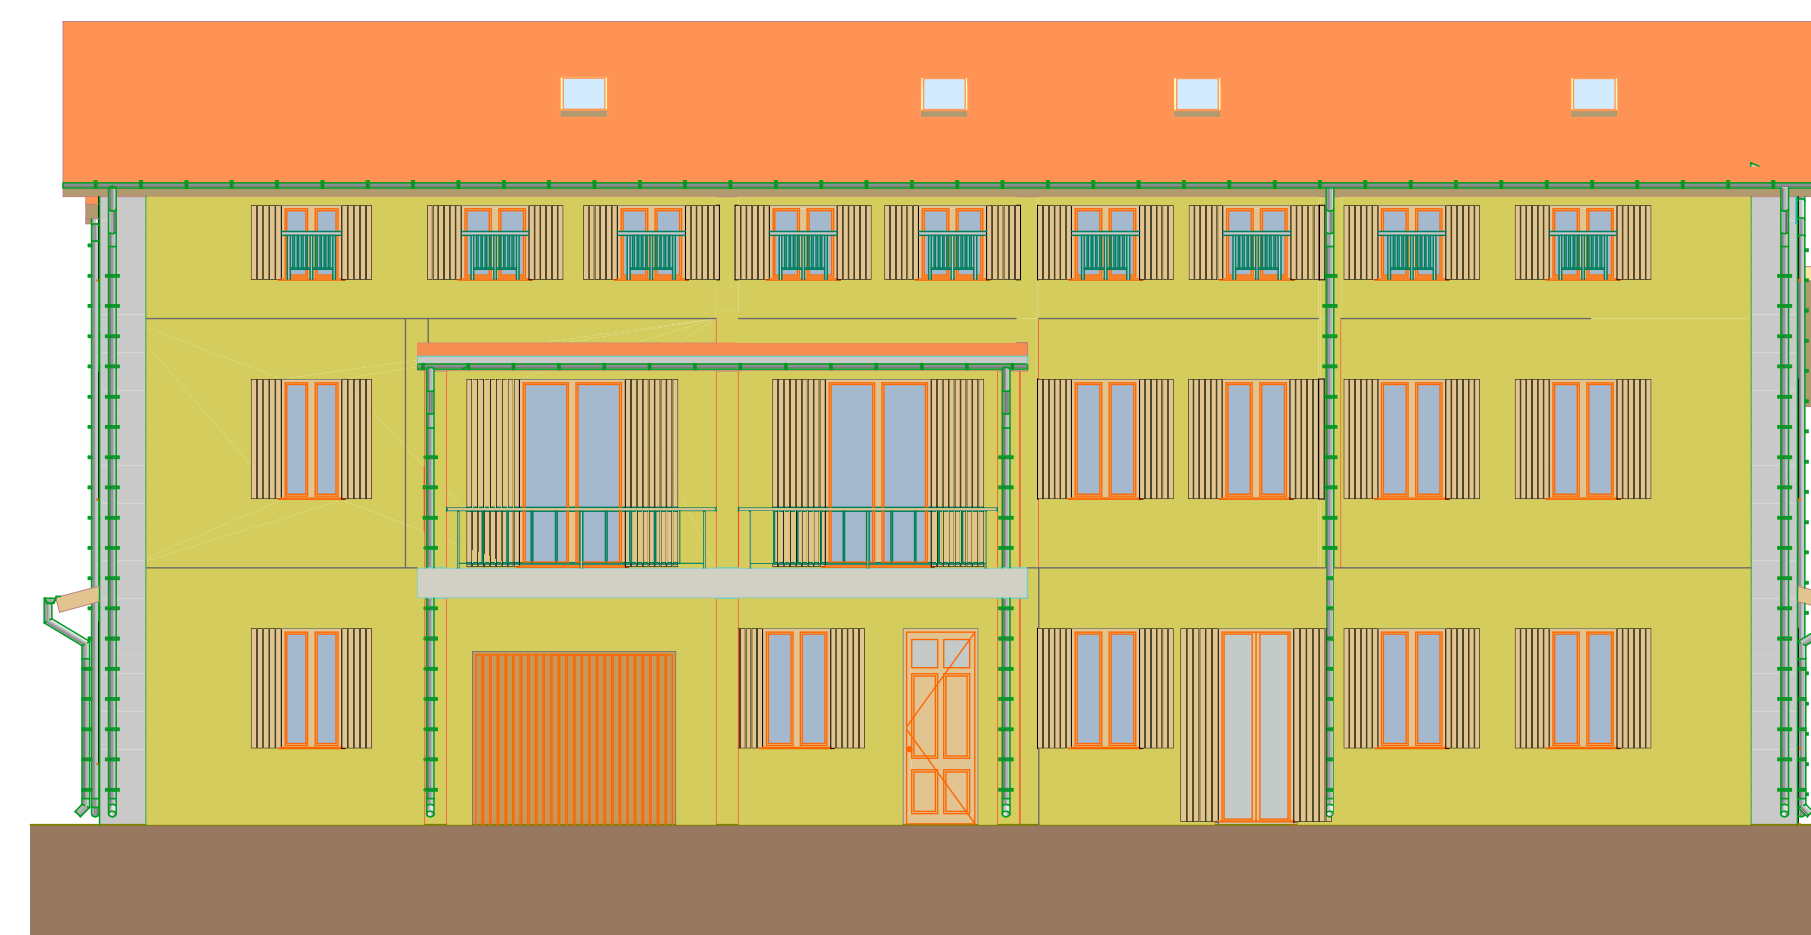


8. Prospetto Ovest 1:100

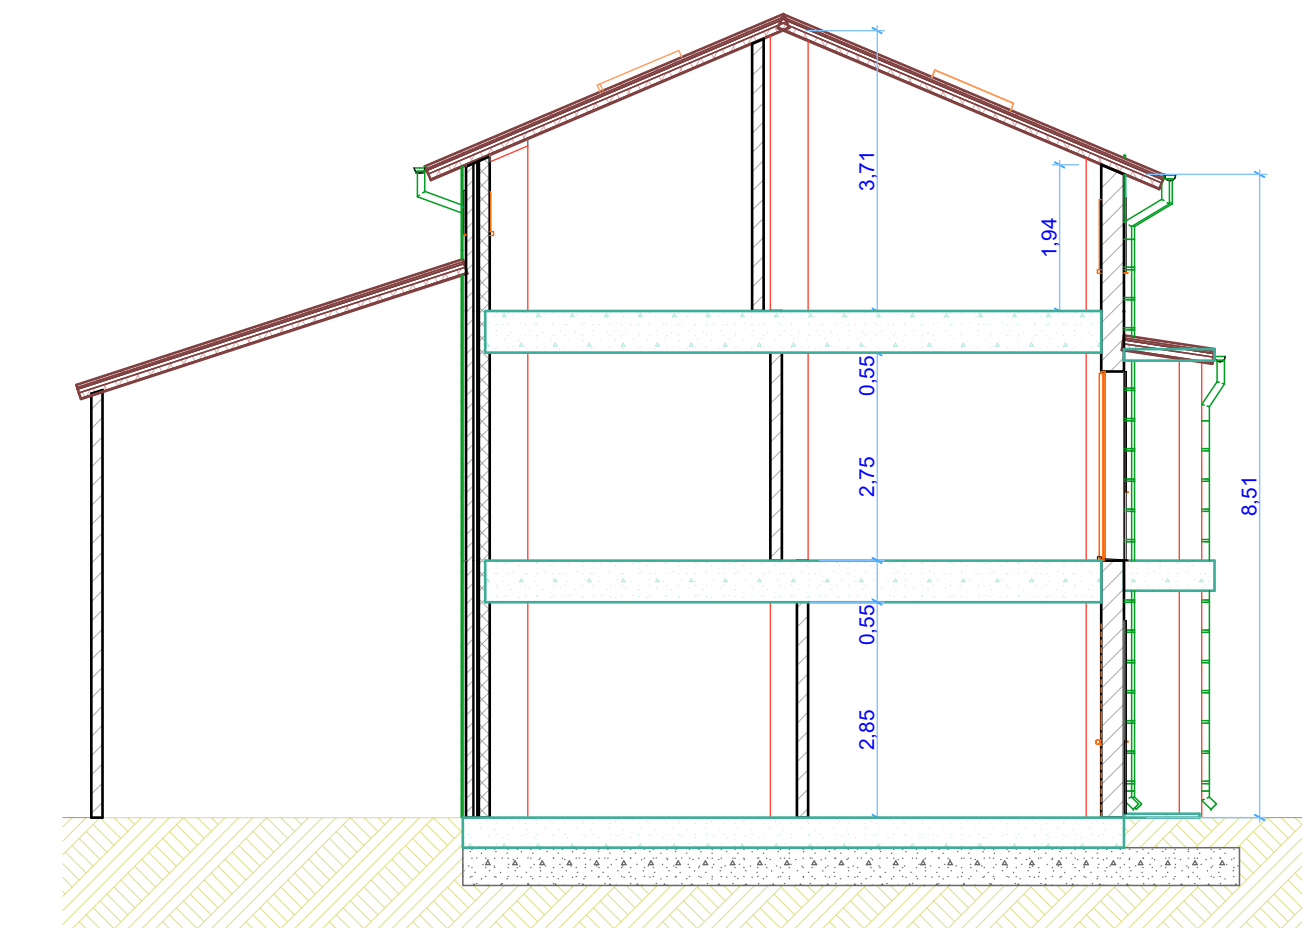

4. SEZIONE A 1:100

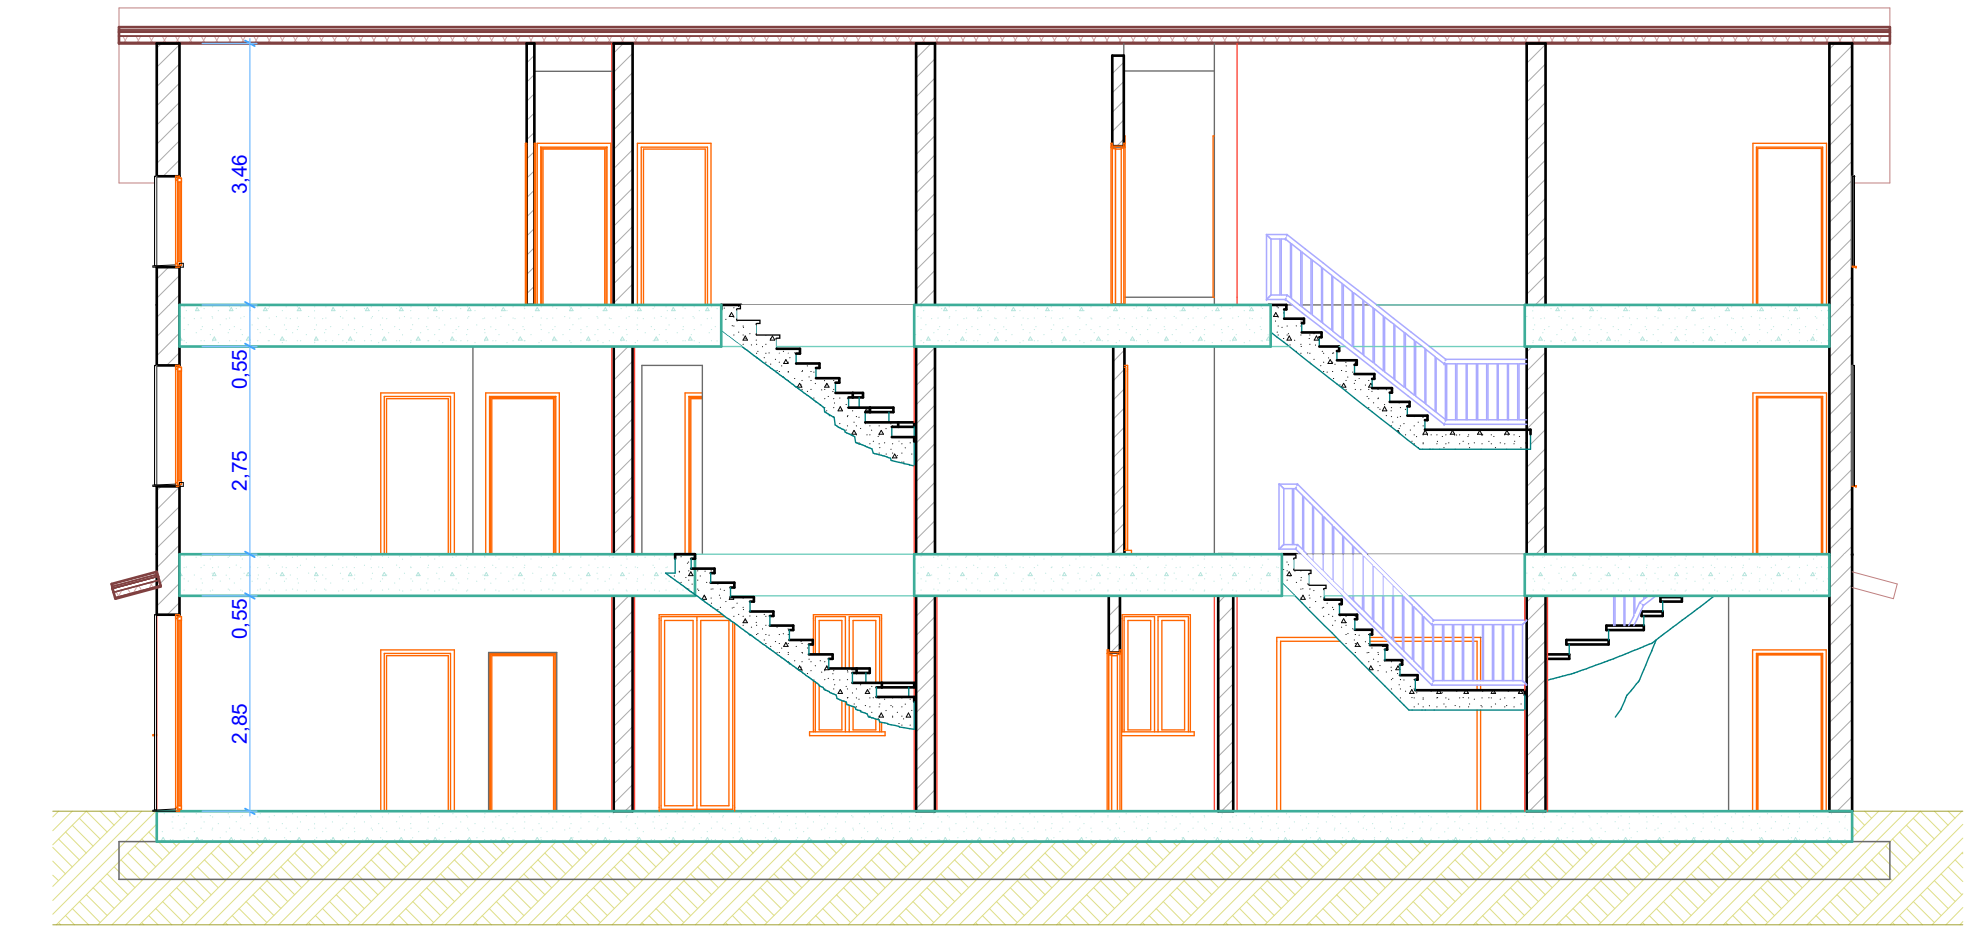

5. SEZIONE B 1:100

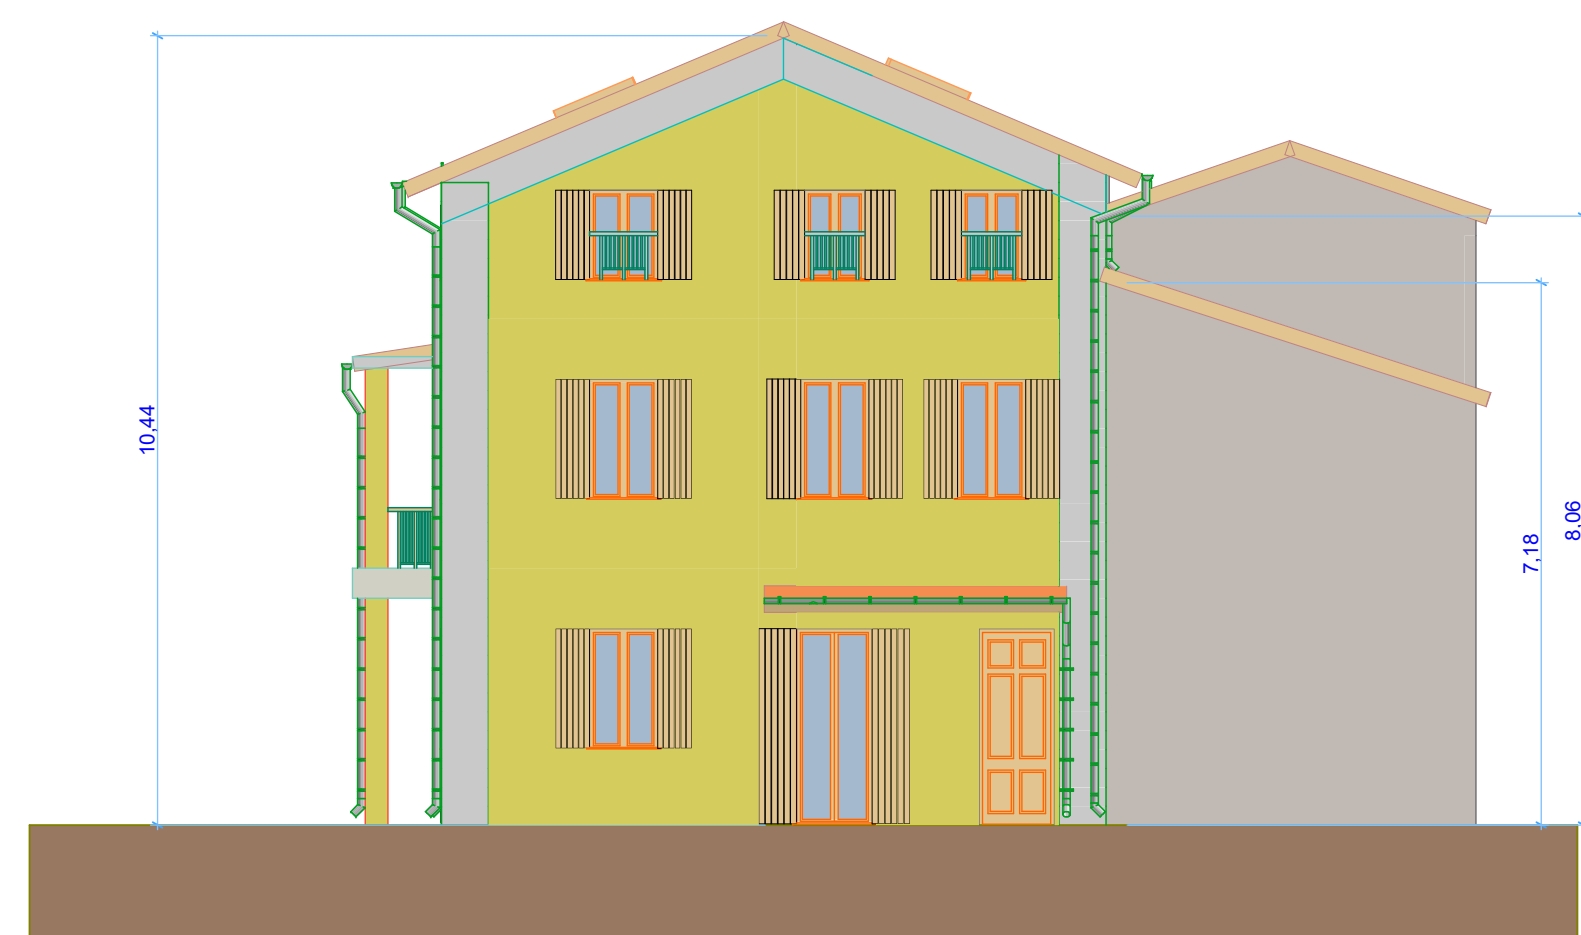

8. Prospetto Sud 1:100