

MODULARIO
F. - Cat. S. T. - 315



MINISTERO DELLE FINANZE
DIREZIONE GENERALE DEL CATASTO E DEI SERVIZI TECNICI ERARIALI


Mod. B (Nuovo Catasto Edilizio Urbano)

Lire
15

NUOVO CATASTO EDILIZIO URBANO

(R. DECRETO-LEGGE 13 APRILE 1939, N. 652)

Planimetria dell'immobile situato nel Comune di SIRACUSA Via GAOTTASANTA
Ditta MONTEROSA S.R.L. Via ANAPÒ 98 - FLORIDIA
Allegata alla dichiarazione presentata all'Ufficio Tecnico Erariale di SR

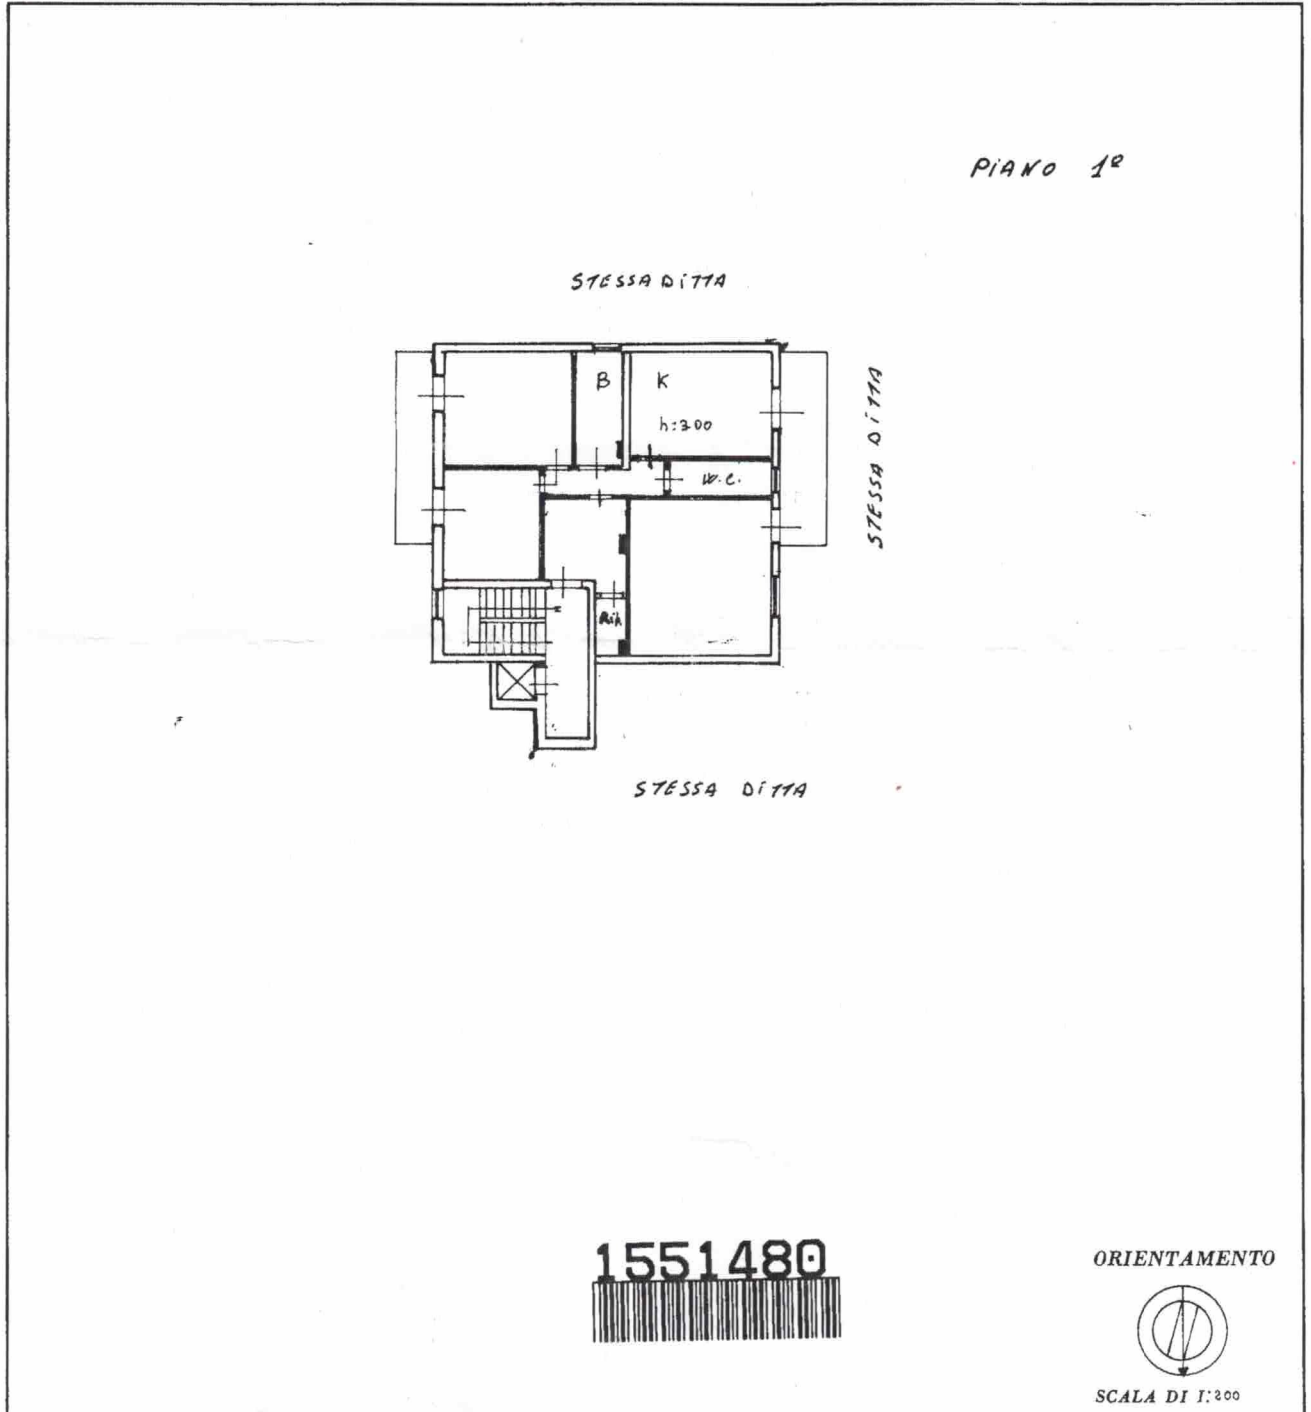

SPAZIO RISERVATO PER LE ANNOTAZIONI D'UFFICIO

DATA
PROT. N° 117

332
1141
117

Compilata dal GEOM. GIUSEPPE
(Titolo, nome e cognome del tecnico)
FIORUCCIA
Iscritto all'Albo dei GEOMETRI
della Provincia di SIRACUSA
DATA 15-1-1975

Ultima planimetria in atti

Data presentazione: 21/01/1975 - Data: 01/03/2021 - n. T132870 - Richiedente: TRNLLL70S521754Z

Totale schede: 1 - Formato di acquisizione: A3(297x420) - Formato stampa richiesto: A4(210x297)

Catasto dei Fabbricati - Situazione al 01/03/2021 - Comune di SIRACUSA (754) - Foglio 23 - m. 1420