



PIANO TERRA


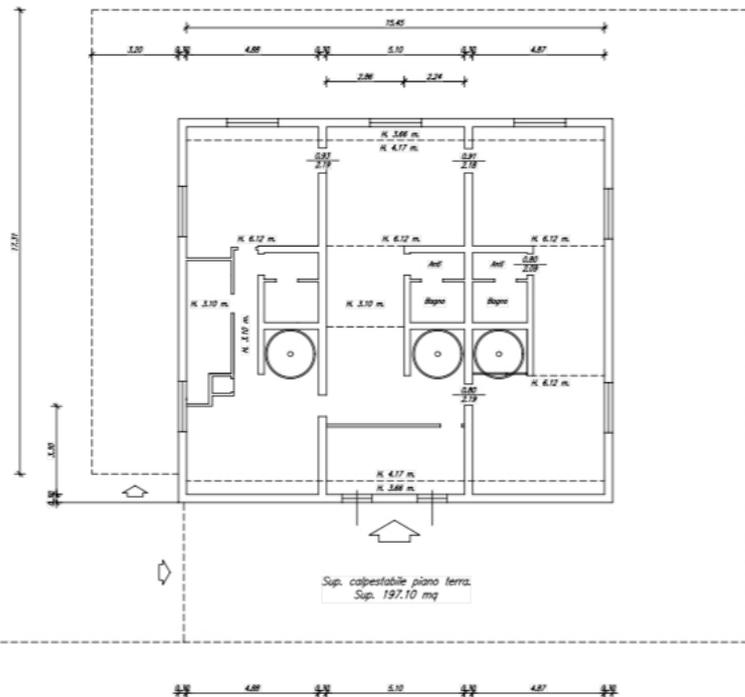



PIANO PRIMO

Sup. Blocco cucina + servizi P1
Sup. 19.28 mq


Sup. Blocco cucina + servizi P1
Sup. 19.28 mq

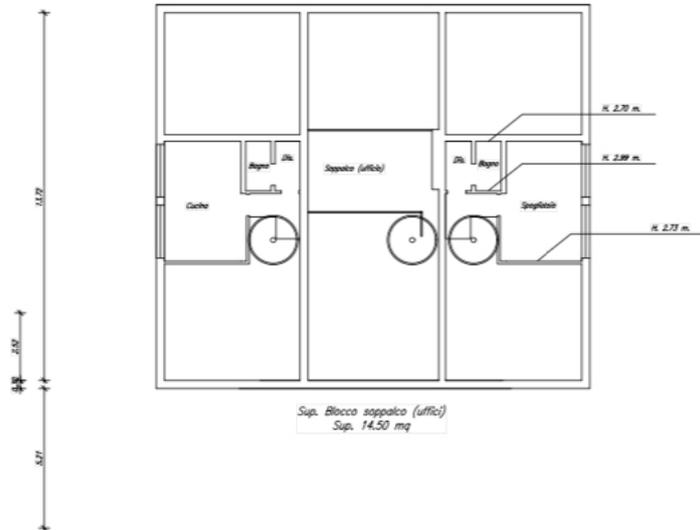

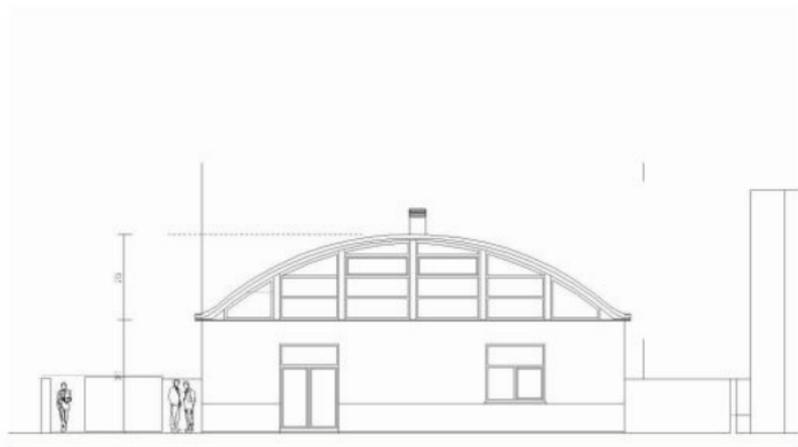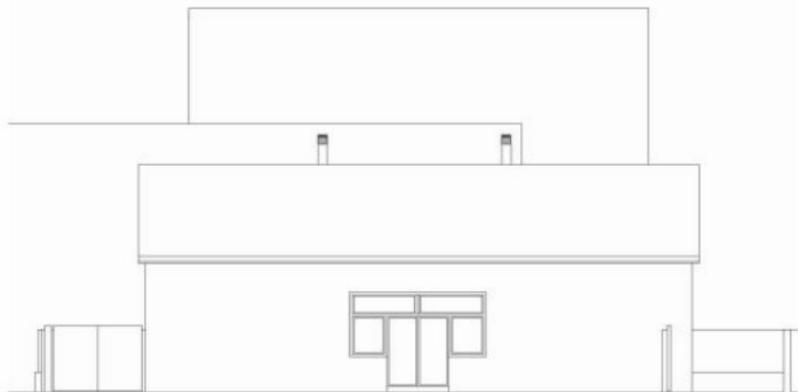

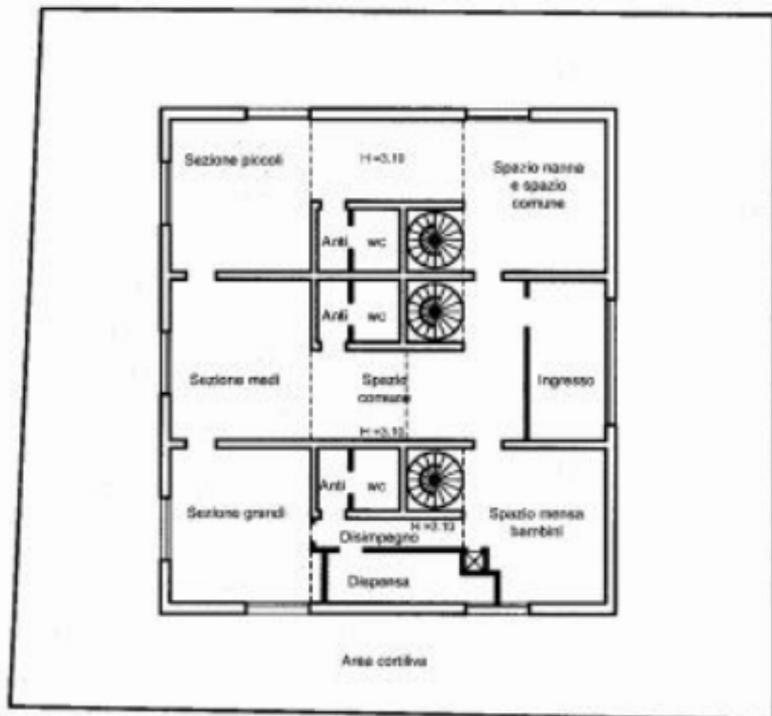

PIANO TERRA

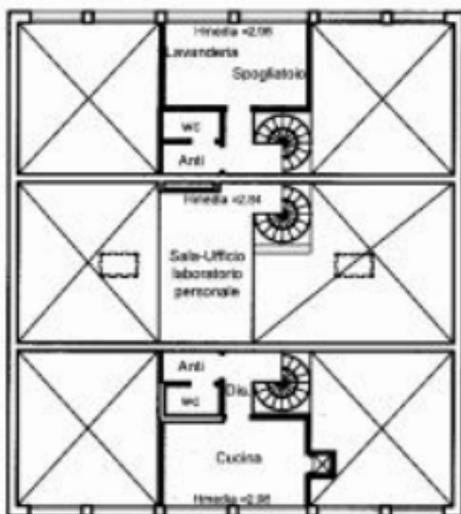


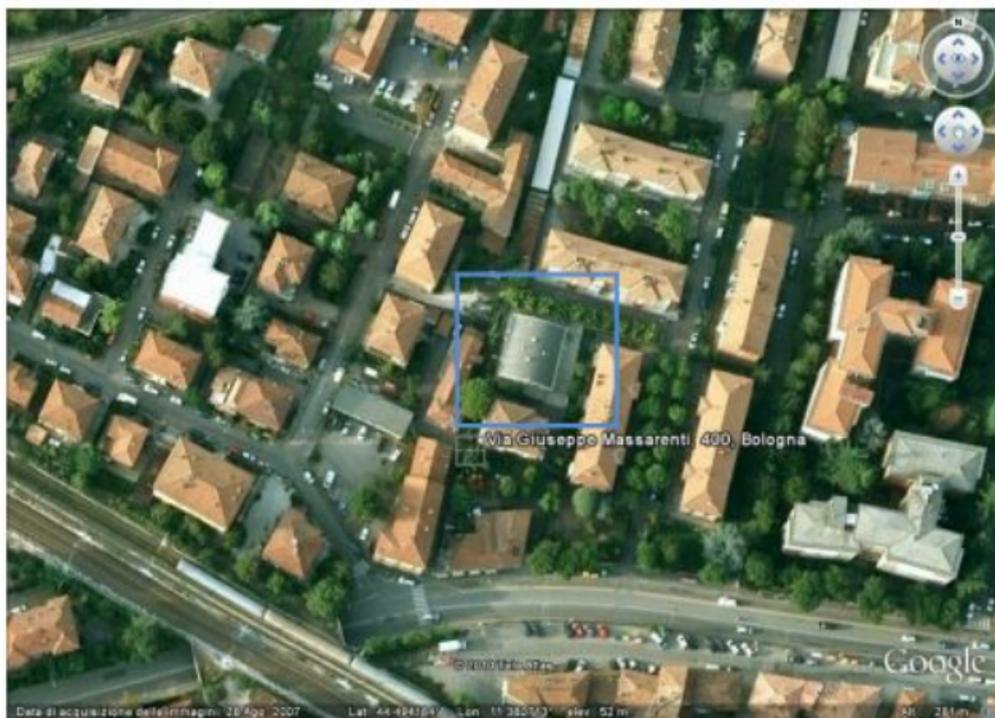


FOTO 01: veduta aerea dell'edificio

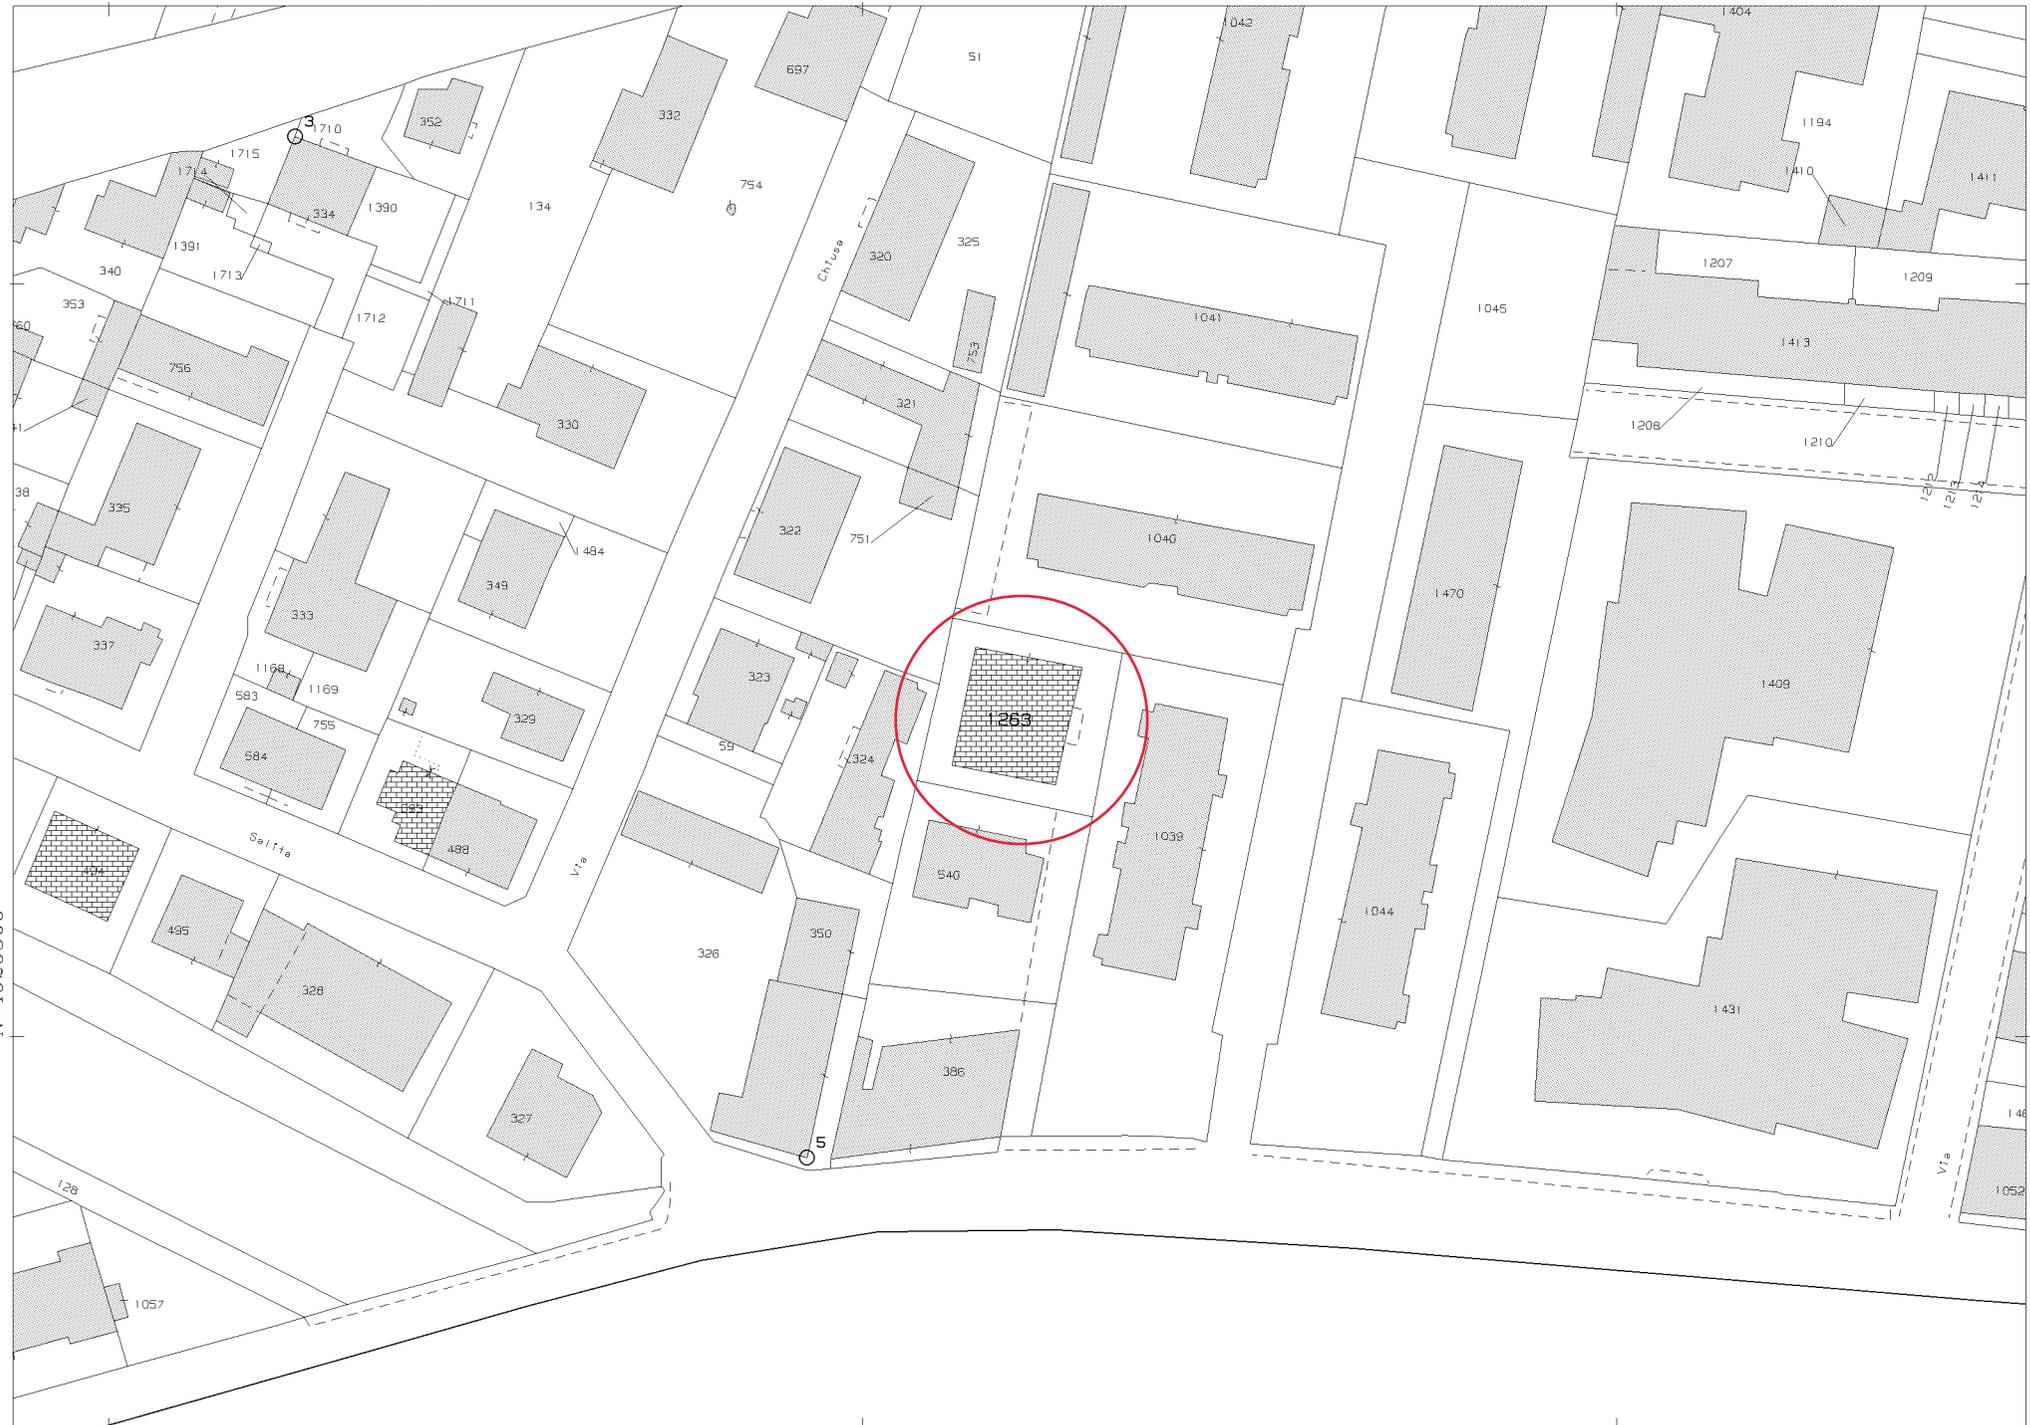

N=4929500

E=1689200

1 Particella: 1263

Comune: (BO) BOLOGNA

Foglio: 211

Scala originale: 1:1000
Dimensione cornice: 267.000 x 189.000 metriProtocollo pratica T83170/2024

28-Feb-2024 10:22:27