

**Agenzia del Territorio
CATASTO FABBRICATI
Ufficio Provinciale di
Bologna**

Dichiarazione protocollo n. BO0017910 del 25/01/2007

Planimetria di u.i.u. in Comune di Bologna

Via Massarenti Giuseppe

civ. 400/2

Identificativi Catastali:

Sezione:
Foglio: 211
Particella: 1263
Subalterno: 8


Compilata da:
Gardelli Monica
Iscritto all'albo:
Geometri

Prov. Bologna


N. 3666

Scheda n. 1

Scala 1:200

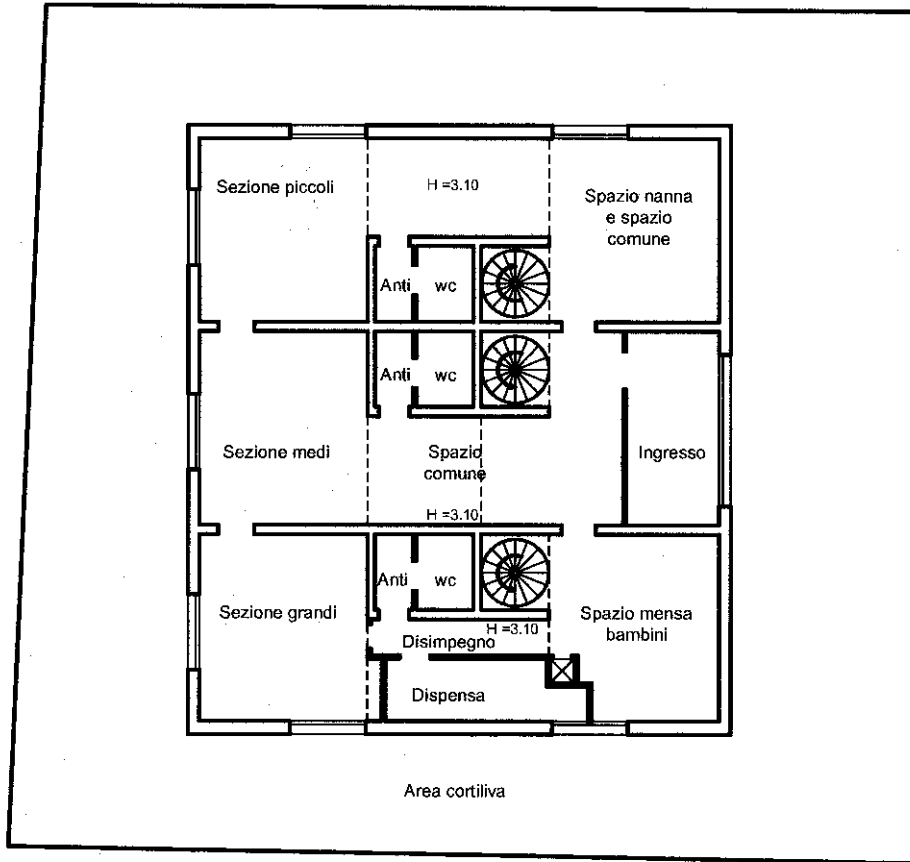

PIANO TERRA

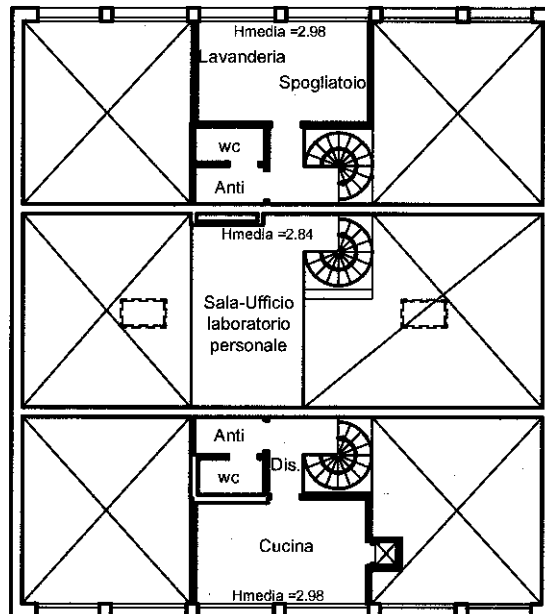

Ultima planimetria in atti