

**Agenzia del Territorio
CATASTO FABBRICATI
Ufficio Provinciale di
Campobasso**

Dichiarazione protocollo n. CB0002538 del 12/01/2004

Planimetria di u.i.u. in Comune di Trivento

Contrada Rio

civ. 93

Identificativi Catastali:

Sezione:

Foglio: 13

Particella: 338

Subalterno: 10

Compilata da:
Roberti Nicola

Iscritto all'albo:
Geometri


Prov. Campobasso

N. 771


Scheda n. 1

Scala 1:200


PIANO SEMINTERRATO (h=2,60m)

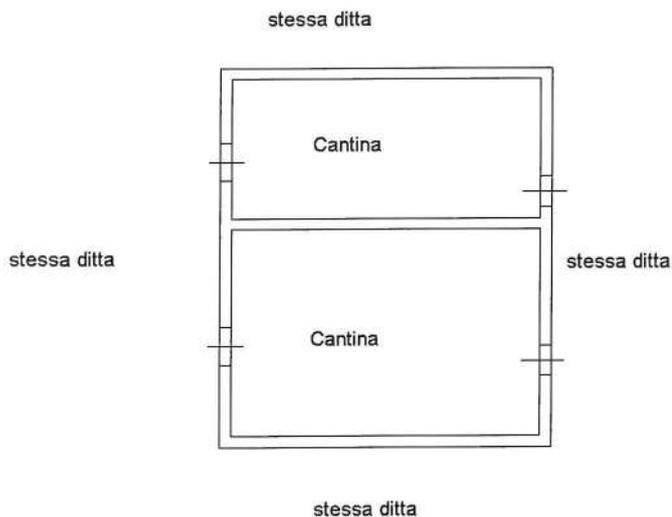

PIANO TERRA (h=2,80M)

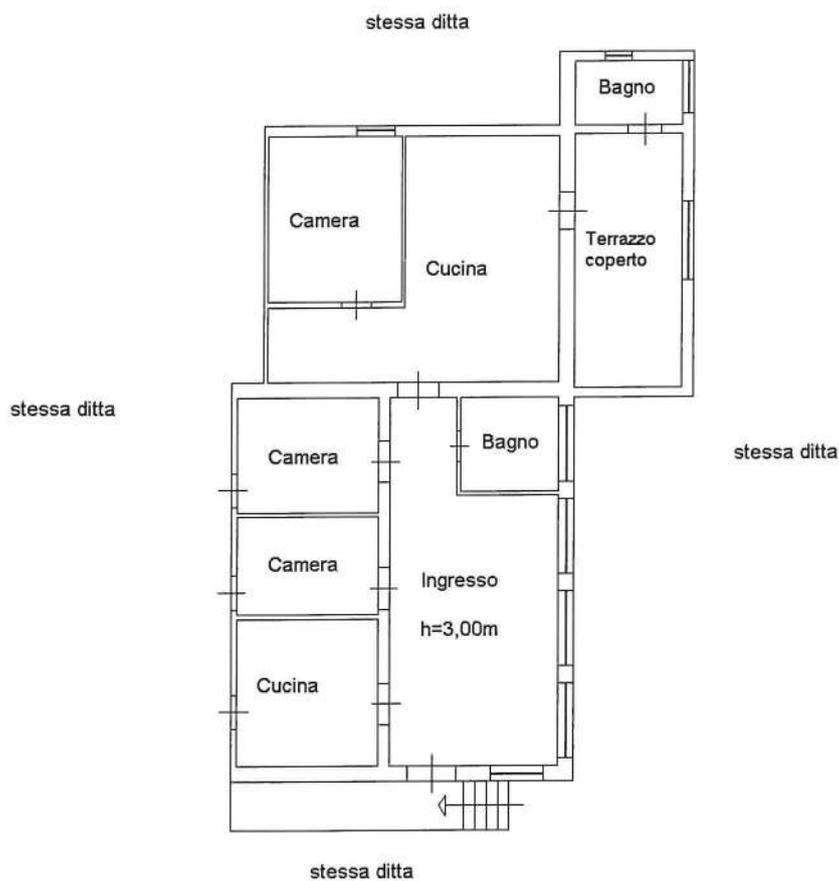

N

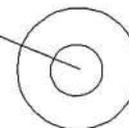

ultima planimetria in atti