




PIANO TERRA
AL.

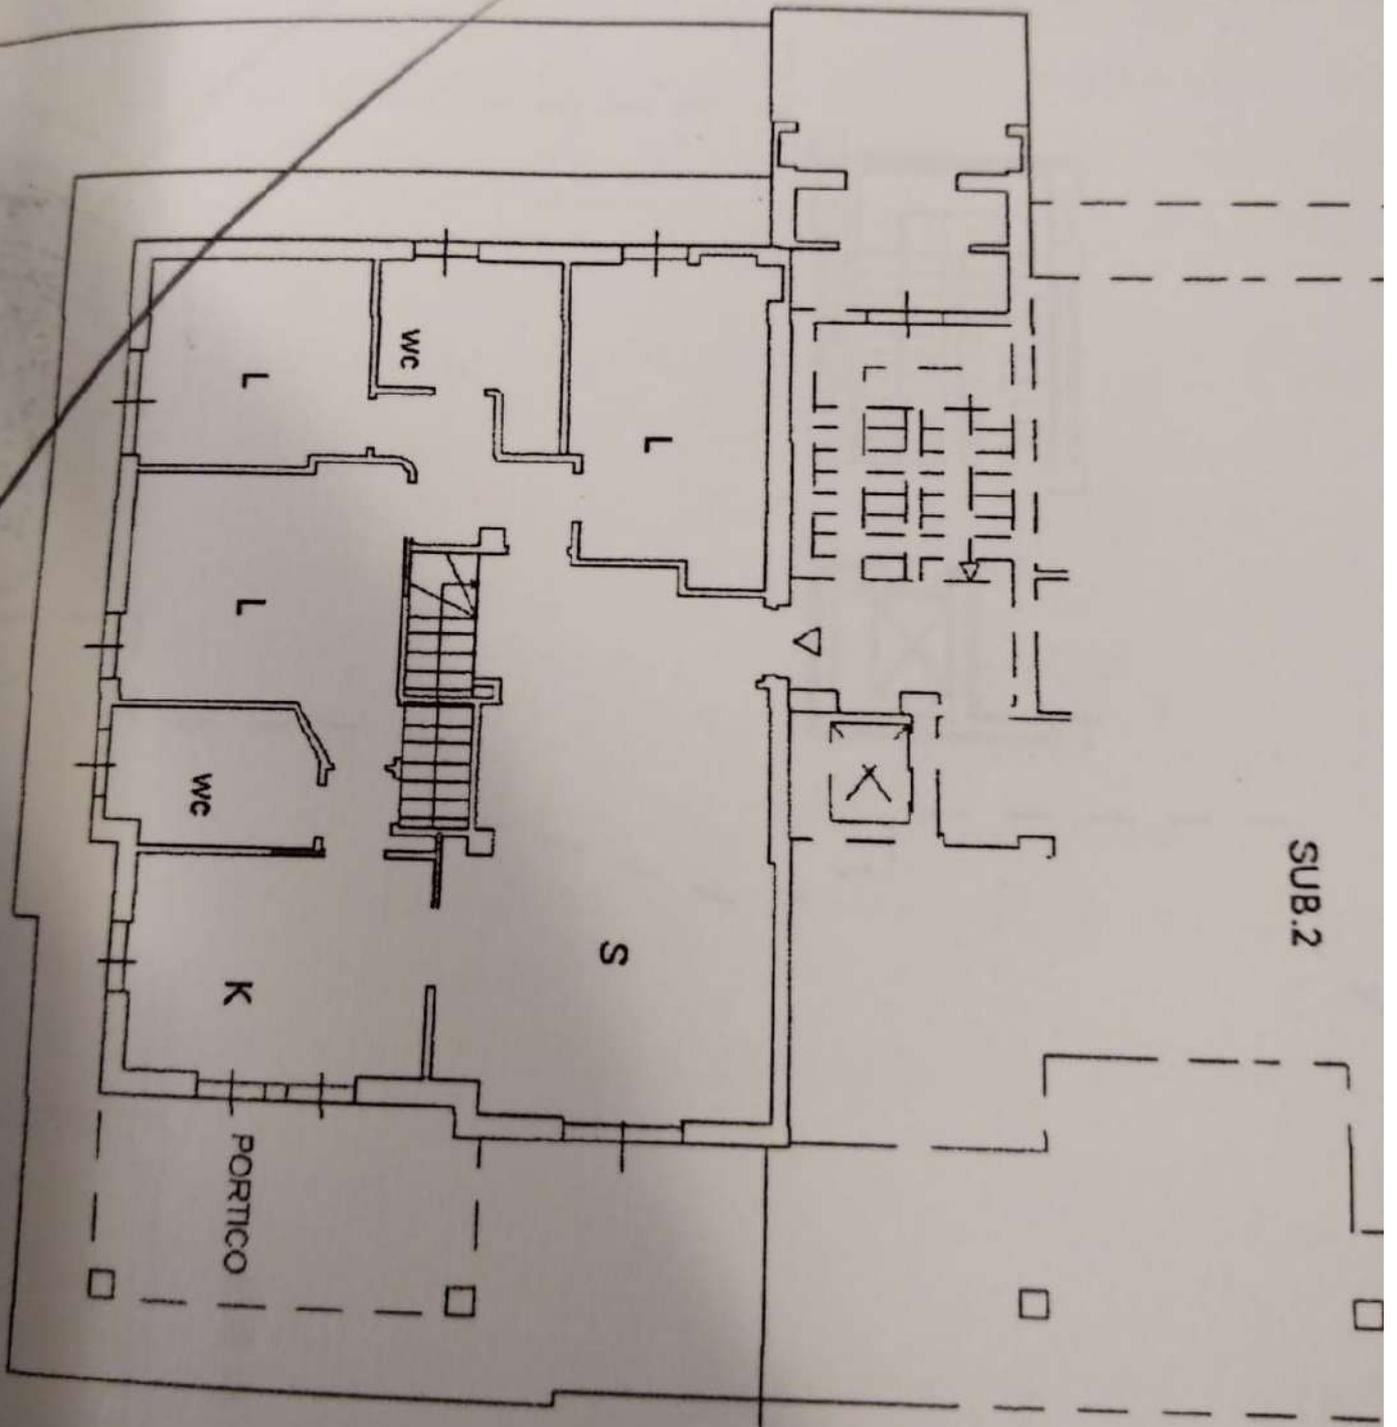

SUB.2

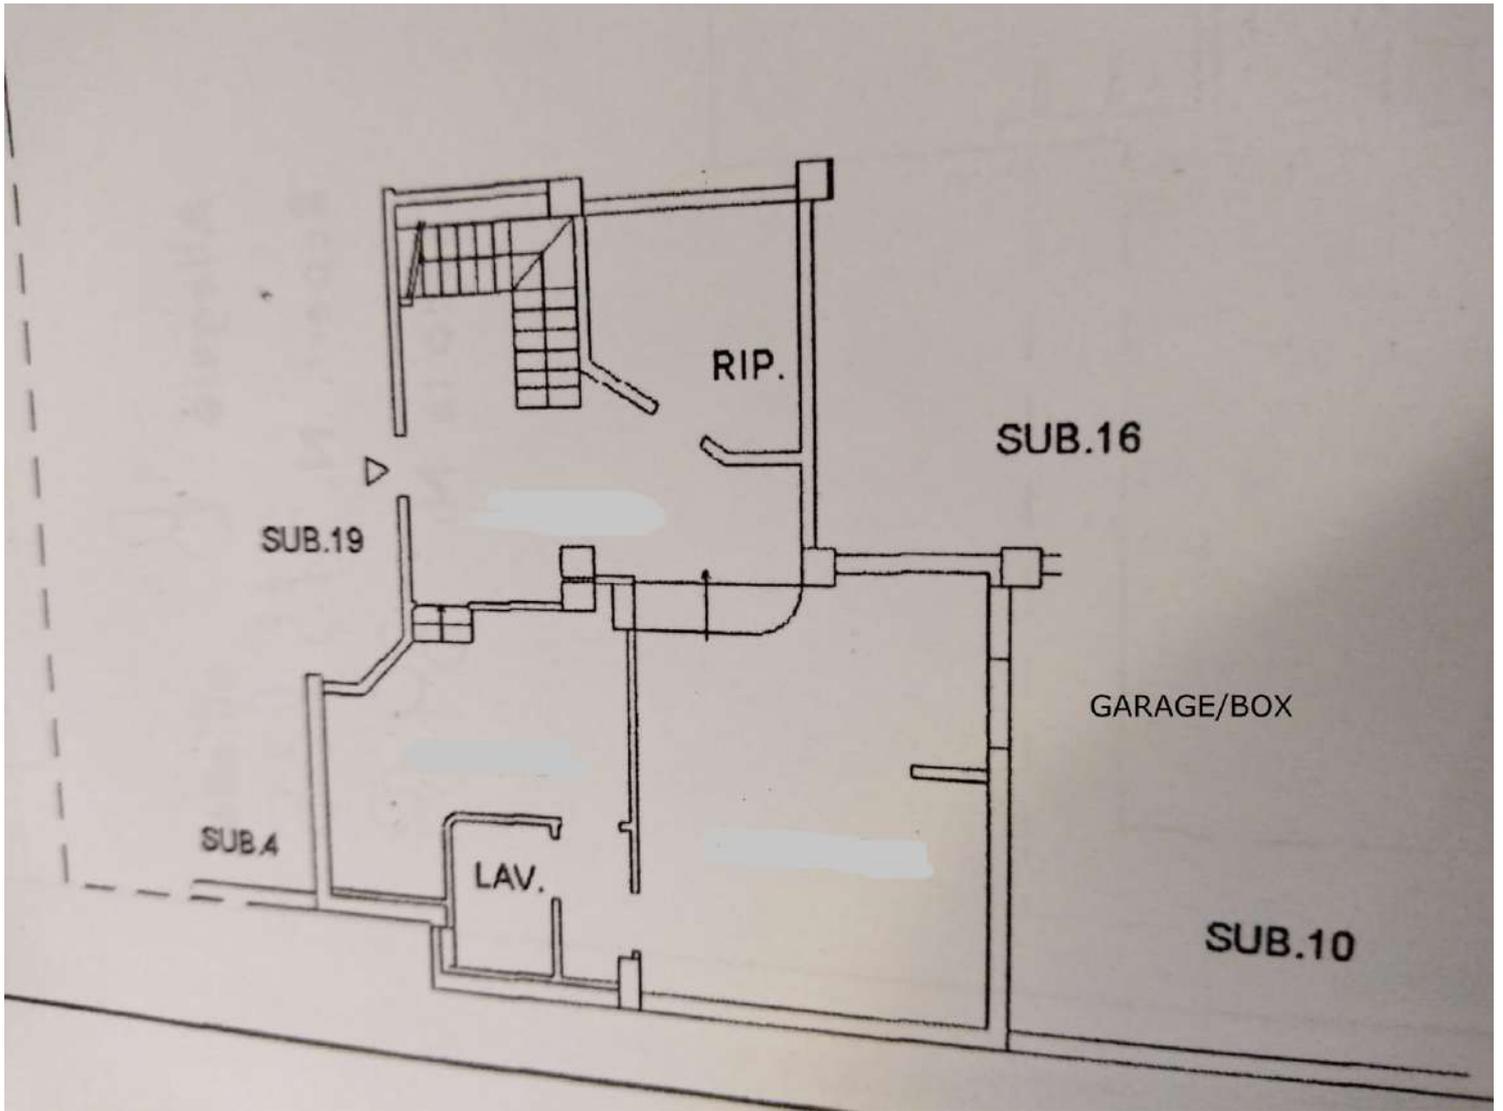

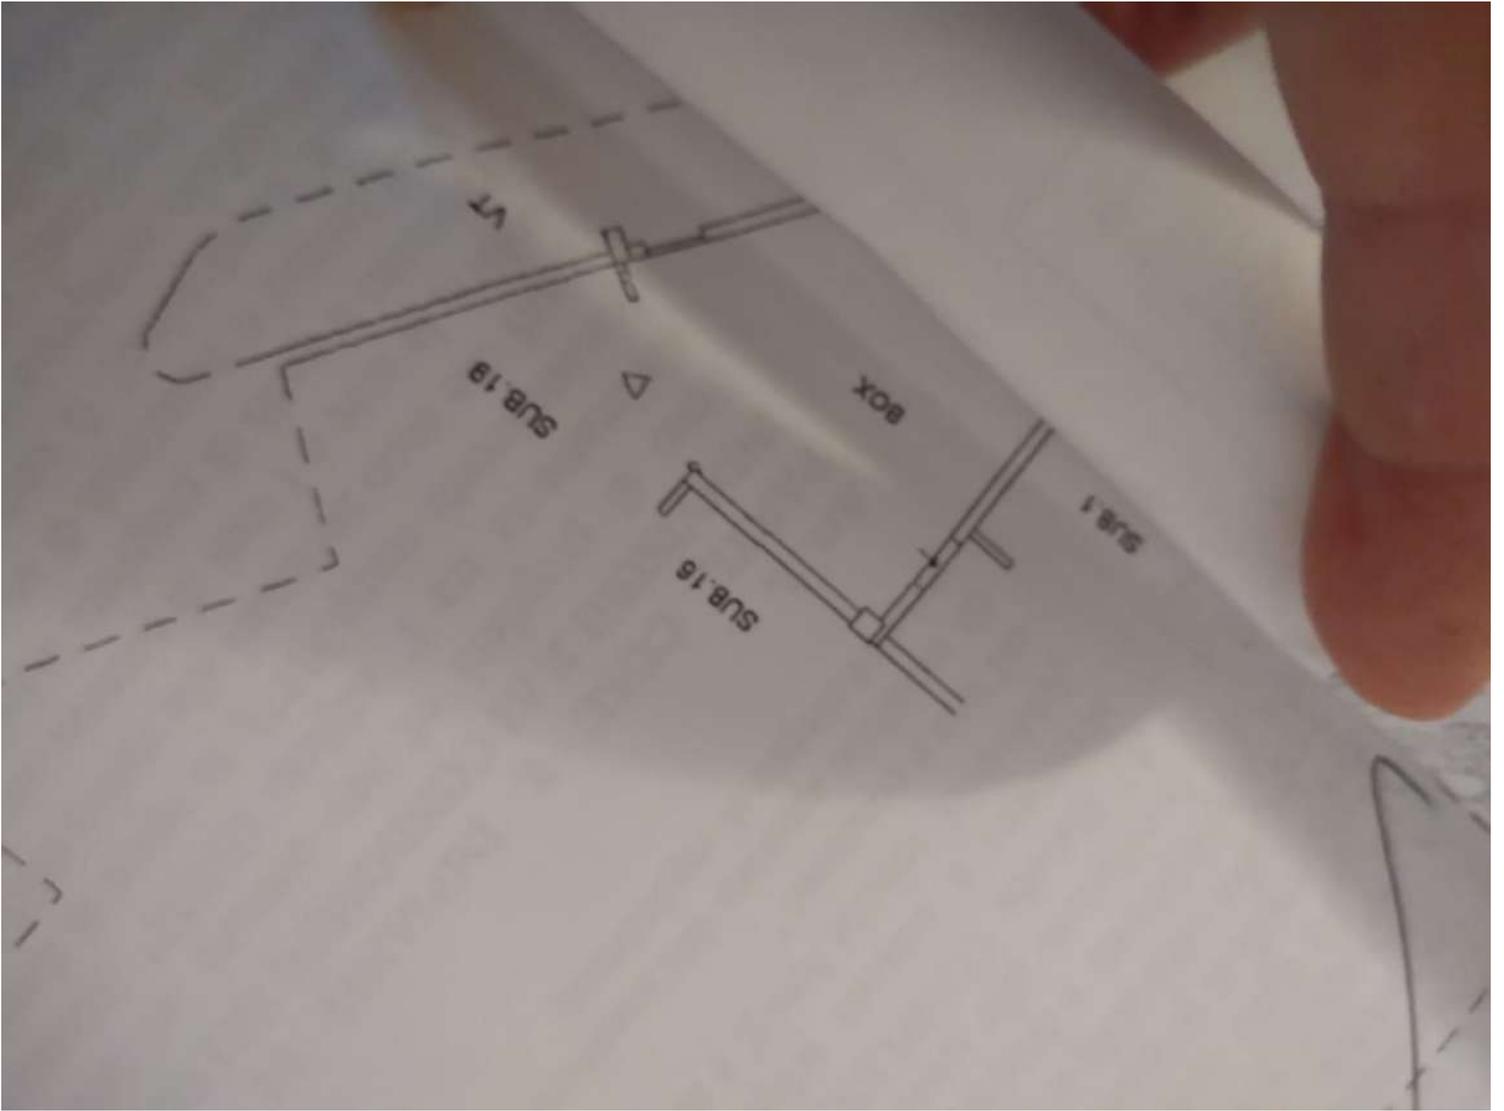

ATTESTATO DI CERTIFICAZIONE n. 284

Rilasciato il 05-01-2015

Scadenza il 05-01-2025

Informazioni generali dell'edificio

Ubicazione: Strada Solaro 135/B int. 1 Sanremo (IM)

Proprietà: Corsaro Fabio, Girauda Patrizia

Anno di costruzione: 2001

Zona Climatica: C

Superficie utile A_u [m^2]: 86.84

Volume lordo V [m^3]: 359.63

Rapporto di forma S/V [m^{-1}]: 0.66

IDENTIFICATIVI CATASTALI

Comune: Sanremo


Mappale: 3187

Sezione: SR

Foglio: 36


Sub: 1

Prestazione energetica globale

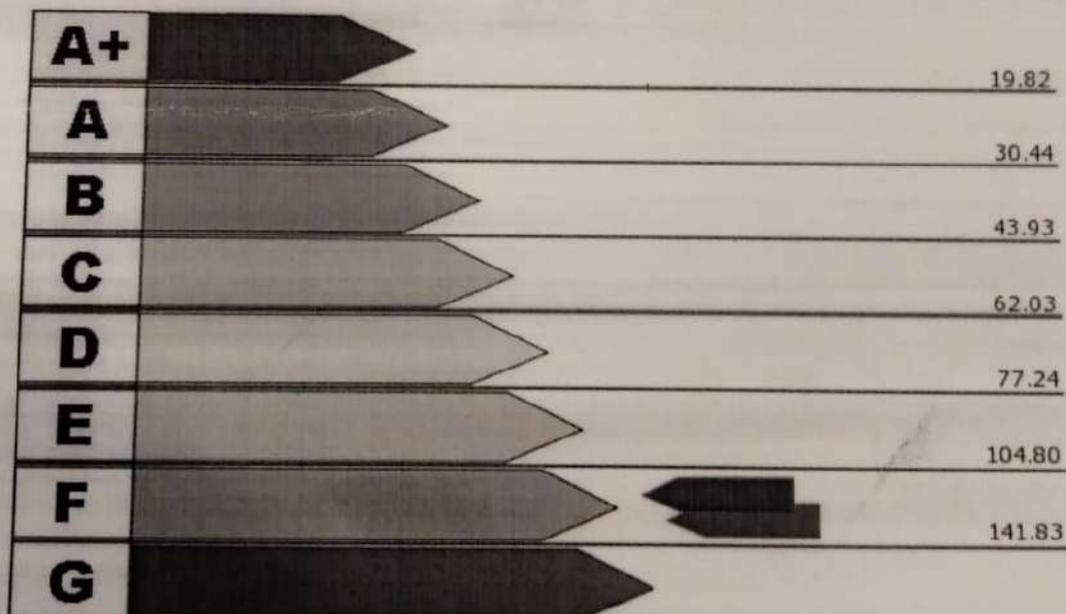


Valore Attuale: 132.18 kWh/m²anno
Valore Raggiungibile: 109.24 kWh/m²anno

Benefici Ambientali

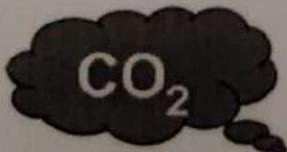

Emissioni di CO₂ attribuibili all'edificio allo stato attuale: 2.58 t/anno

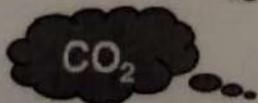


Potenziale di riduzione CO₂ ottenibile con interventi migliorativi: 2.13 t/anno

TESTATO DI CERTIFICAZIONE n. 284

Restituzione energetica parziali


Involucro

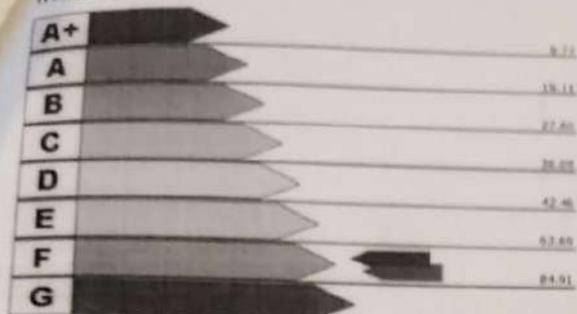

Valore attuale: 74.65 kWh/m²anno

Valore raggiungibile: 74.65 kWh/m²anno


Impianto per la climatizzazione

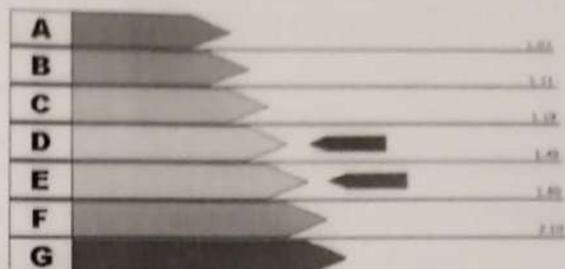

Valore attuale: 1.49

Valore raggiungibile: 1.2

Produzione di acqua calda sanitaria

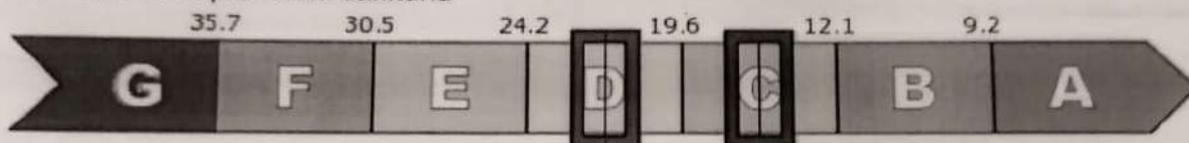

Valore attuale: 20.64 kWh/m²anno

Valore raggiungibile: 19.46 kWh/m²anno

Interventi Consigliati

INTERVENTI SULL'INVOLUCRO	[kWh/m ² anno] risparmiati	Sovraccosto/ Costo intervento	Tempo di ritorno
Sconsigliati per tempi di ritorno elevati			
INTERVENTI SULL'IMPIANTO	[kWh/m ² anno] risparmiati	Sovraccosto/ Costo intervento	Tempo di ritorno
Installazione caldaia a condensazione e valvole termostatiche	22.94	3500	7
ENERGIE RINNOVABILI	[kWh/m ² anno] risparmiati	Sovraccosto/ Costo intervento	Tempo di ritorno
Non è disponibile spazio idoneo			
CONFIGURAZIONE A CUI SI RIFERISCE IL POTENZIALE MIGLIORAMENTO DEL FABBISOGNO DI ENERGIA PRIMARIA	[kWh/m ² anno] risparmiati	Sovraccosto/ Costo intervento	Tempo di ritorno
Installazione caldaia a condensazione e valvole termostatiche	22.94	3500	7

Firma, timbro e numero del certificatore

Il sottoscritto tecnico verificatore Arch. Alessio Urbini dichiara l'assenza di conflitto di interessi ai sensi delle vigenti disposizioni di cui al DPR n. 75/2013, ovvero il non coinvolgimento diretto ed indiretto nel processo di progettazione e realizzazione dell'edificio e con i produttori dei materiali e dei componenti in esso incorporati, nonché rispetto ai vantaggi che possano derivare al richiedente, il quale non è né coniuge né parente fino al quarto grado del sottoscritto certificatore.

Certificatore n. 4595 della Regione Liguria

