

**Agenzia delle Entrate
CATASTO FABBRICATI
Ufficio Provinciale di
Como**

Dichiarazione protocollo n. CO0077633 del 09/07/2018

Comune di **Cabiate**
Viale Della Repubblica

civ. 22

Identificativi Catastali:

Sezione:

Foglio: **6**

Particella: **1851**

Subalterno: **702**

Compilata da:

Iscritto all'albo:
Architetti

Prov. **Como**


N.

Planimetria

Scheda n. **1**

Scala 1: **200**

ALLEGATO 4.4

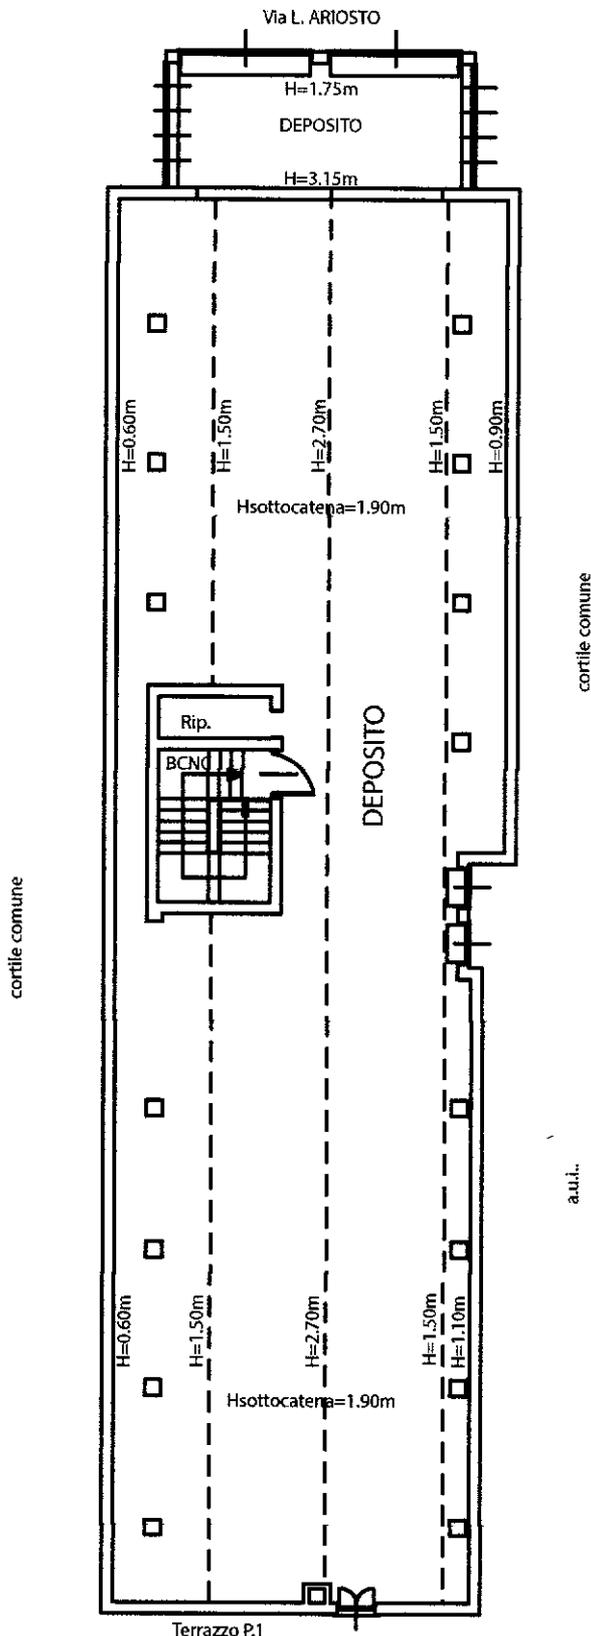

Catasto dei Fabbricati - Situazione al 25/01/2019 - Comune di CABIATE (B313) - < Foglio: 6 - Particella: 1851 - Subalterno: 702 >
VIALE DELLA REPUBBLICA n. 22 piano: 2;

Ultima planimetria in atti

PIANO SECONDO SOTTOTETTO