

**Agenzia del Territorio
CATASTO FABBRICATI
Ufficio Provinciale di
Forlì**

Dichiarazione protocollo n. FO0110744 del 09/07/2004

Planimetria di u.i.u. in Comune di Cesena

Via Olimpio Foschi

civ. 377

Identificativi Catastali:

Sezione:

Foglio: 59

Particella: 73

Subalterno: 1

Compilata da:
Brighi Viller


Iscritto all'albo:
Ingegneri

Prov. Forlì


N. 996

Scheda n. 1

Scala 1:200

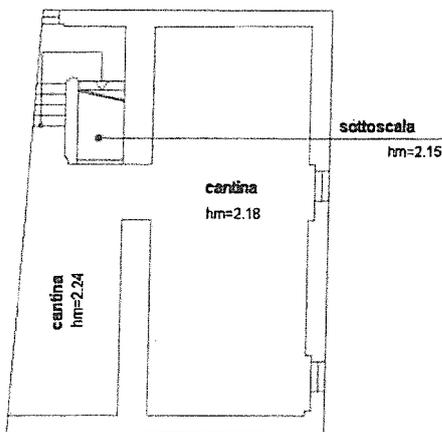

PIANO INTERRATO

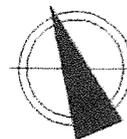

Ultima planimetria in atti

Data: 21/02/2023 - n. T372660 - Richiedente: GLSGPR79B09C573K

totale schede: 4 - Formato di acquisizione: A4(210x297) - Formato stampa richiesto: A4(210x297)

**Agenzia del Territorio
CATASTO FABBRICATI
Ufficio Provinciale di
Forlì**

Dichiarazione protocollo n. FO0110744 del 09/07/2004

Planimetria di u.i.u. in Comune di Cesena

Via Olimpio Foschi

civ. 377

Identificativi Catastali:

Sezione:

Foglio: 59

Particella: 73

Subalterno: 1

Compilata da:

Brighi Viller

Iscritto all'albo:


Ingegneri

Prov. Forlì


N. 996

Scheda n. 2

Scala 1:200

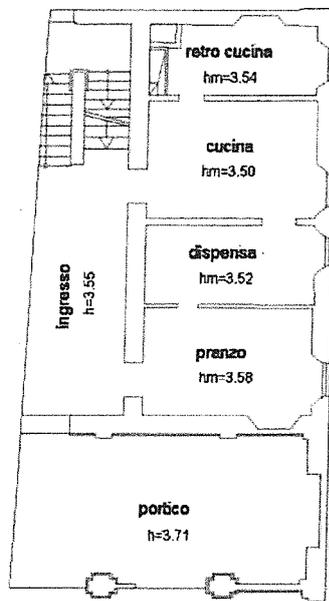

PIANO TERRA

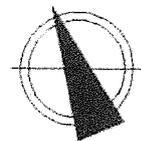

Ultima planimetria in atti

Data: 21/02/2023 - n. T372660 - Richiedente: GLSGPR79B09C573K

Totale schede: 4 - Formato di acquisizione: A4(210x297) - Formato stampa richiesto: A4(210x297)

Catasto dei Fabbricati - Situazione al 21/02/2023 - Comune di CESENA(C573) - < Foglio 59 - Particella 73 - Subalterno 1 >
VIA OLIMPIO FOSCHI n. 377 Piano S.I.T. - I-2

**Agenzia del Territorio
CATASTO FABBRICATI
Ufficio Provinciale di
Forlì**

Dichiarazione protocollo n. FO0110744 del 09/07/2004

Planimetria di u.i.u. in Comune di Cesena

Via Olimpio Foschi

civ. 377

Identificativi Catastali:

Sezione:

Foglio: 59

Particella: 73

Subalterno: 1

Compilata da:

Brighi Viller

Iscritto all'albo:


Ingegneri

Prov. Forlì


N. 996

Scheda n. 3

Scala 1:200

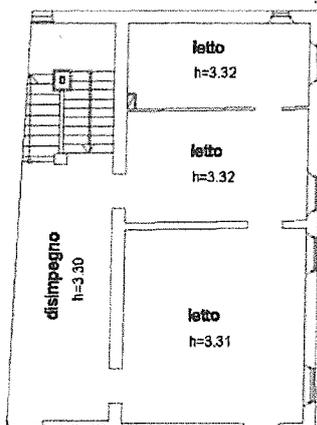

PIANO PRIMO

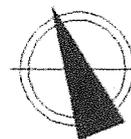

Catasto dei Fabbricati - Situazione al 21/02/2023 - Comune di CESENA(C573) - < Foglio 59 - Particella 73 - Subalterno 1 >
VIA OLIMPIO FOSCHI n. 377 Piano S1-T - 1-2

Ultima planimetria in atti

Data: 21/02/2023 - n. T372660 - Richiedente: GLSGPR79B09C573K

Totale schede: 4 - Formato di acquisizione: A4(210x297) - Formato stampa richiesto: A4(210x297)

**Agenzia del Territorio
CATASTO FABBRICATI
Ufficio Provinciale di
Forlì**

Dichiarazione protocollo n. FO0110744 del 09/07/2004

Planimetria di u.i.u. in Comune di Cesena

Via Olimpio Foschi

civ. 377

Identificativi Catastali:

Sezione:

Foglio: 59

Particella: 73

Subalterno: 1

Compilata da:

Brighi Viller


Iscritto all'albo:
Ingegneri

Prov. Forlì


N. 996

Scheda n. 4

Scala 1:200

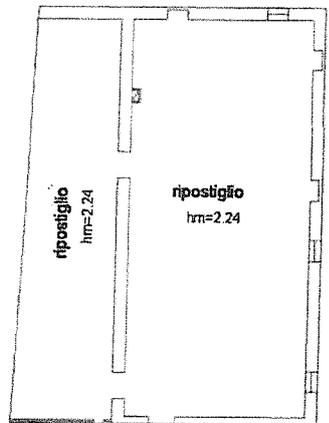

PIANO SECONDO (SOTTOTETTO)

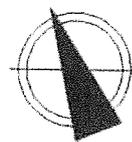

Ultima planimetria in atti

Data: 21/02/2023 - n. T372660 - Richiedente: GLSGPR79B09C573K

Totale schede: 4 - Formato di acquisizione: A4(210x297) - Formato stampa richiesto: A4(210x297)

**Agenzia del Territorio
CATASTO FABBRICATI
Ufficio Provinciale di
Forlì**

Dichiarazione protocollo n. FO0110756 del 09/07/2004

Planimetria di u.i.u. in Comune di Cesena

Via Olimpio Foschi

civ. 175

Identificativi Catastali:

Sezione:

Foglio: 59

Particella: 73

Subalterno: 2

Compilata da:

Bright Viller

Iscritto all'albo:

Ingegneri

Prov. Forlì

N. 996

Scheda n. 1


Scala 1:200



PIANO PRIMO



PIANO SECONDO (SOTTOTETTO)

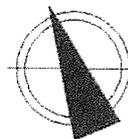

Catasto dei Fabbricati - Situazione al 21/02/2023 - Comune di CESENA (C573) - < Foglio 59 - Particella 73 - Subalterno 2 >
VIA OLIMPIO FOSCHI n. 175 Piano 1-2

Ultima planimetria in atti

Data: 21/02/2023 - n. T372658 - Richiedente: GLSGPR79B09C573K

Totale schede: 1 - Formato di acquisizione: A4(210x297) - Formato stampa richiesto: A4(210x297)

Agenzia delle Entrate
CATASTO FABBRICATI
Ufficio Provinciale di
Forlì

Dichiarazione protocollo n. FO0012560 del 20/02/2023

Comune di Cesena

Via Foschi Olimpio

civ. SNC

Identificativi Catastali:

Sezione:

Foglio: 59

Particella: 73

Subalterno: 3

Compilata da:
Galassi Giampiero

Iscritto all'albo:
Geometri


Prov. Forlì

N. 2009

Planimetria

Scheda n. 1

Scala 1:200

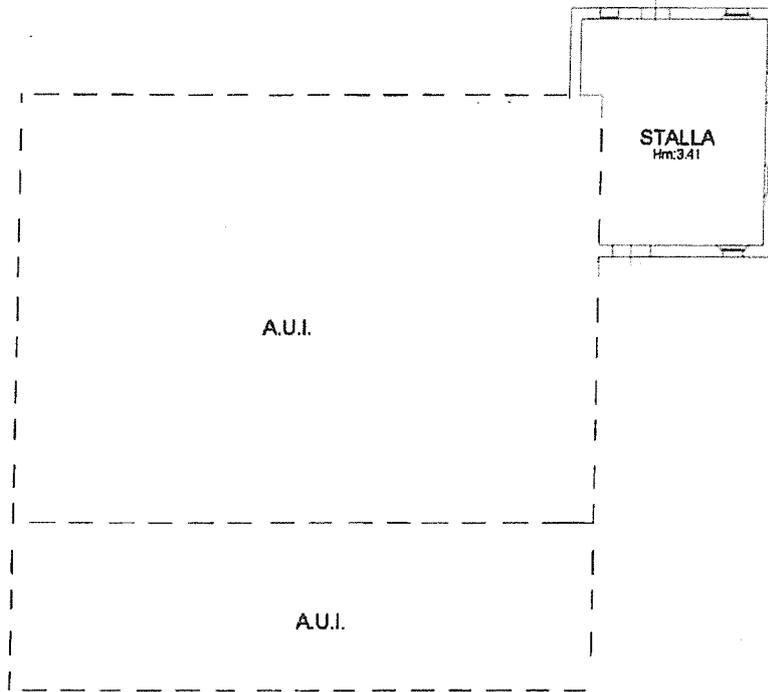

PIANO TERRA



Ultima planimetria in atti

Data: 22/02/2023 - n. T54213 - Richiedente: GLSGPR79B09C573K

Totale schede: 1 - Formato di acquisizione: A4(210x297) - Formato stampa richiesto: A4(210x297)

Catasto dei Fabbricati - Situazione al 22/02/2023 - Comune di CESENA (C573) - < Foglio 59 - Particella 73 - Subalterno 3 >
VIA OLIMPIO FOSCHI n. SNC Piano I

Agenzia delle Entrate
CATASTO FABBRICATI
Ufficio Provinciale di
Forlì

Dichiarazione protocollo n. FO0012560 del 20/02/2023

Comune di Cesena

Via Foschi Olimpio

civ. 375

Identificativi Catastali:

Sezione:

Foglio: 59

Particella: 73

Subalterno: 4

Compilata da:

Galassi Giampiero

Iscritto all'albo:

Geometri


Prov. Forlì

N. 2009

Planimetria

Scheda n. 1

Scala 1:200

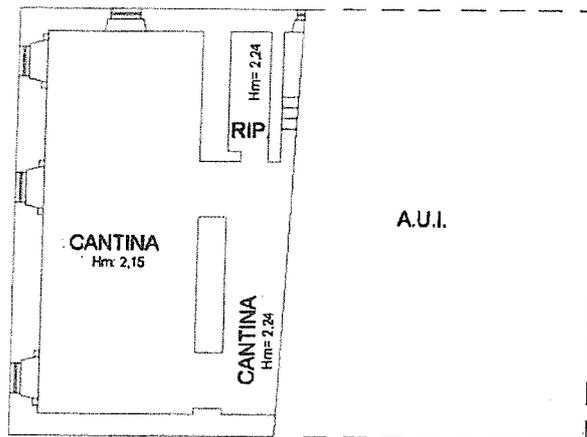

PIANO PRIMO SOTTOSTRADA



Ultima planimetria in atti

Data: 21/02/2023 - n. T372656 - Richiedente: GLSGPR79B09C573K

Totale schede: 4 - Formato di acquisizione: A4(210x297) - Formato stampa richiesto: A4(210x297)

Agenzia delle Entrate
CATASTO FABBRICATI
Ufficio Provinciale di
Forlì

Dichiarazione protocollo n. FO0012560 del 20/02/2023

Comune di Cesena

Via Foschi Olimpio

civ. 375

Identificativi Catastali:

Sezione:

Foglio: 59

Particella: 73

Subalterno: 4

Compilata da:

Galassi Giampiero

Iscritto all'albo:
Geometri


Prov. Forlì

N. 2009

Planimetria

Scheda n. 2

Scala 1:200

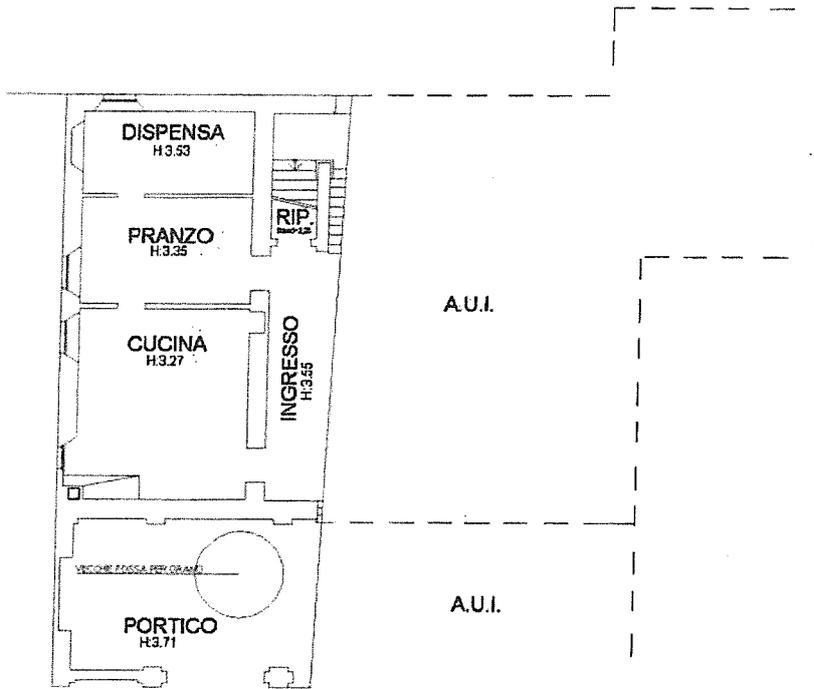

PIANO TERRA



Ultima planimetria in atti

Data: 21/02/2023 - n. T372656 - Richiedente: GLSGPR79B09C573K

Totale schede: 4 - Formato di acquisizione: A4(210x297) - Formato stampa richiesto: A4(210x297)

**Agenzia delle Entrate
CATASTO FABBRICATI
Ufficio Provinciale di
Forlì**

Dichiarazione protocollo n. FO0012560 del 20/02/2023

Comune di Cesena

Via Foschi Olimpio

civ. 375

Identificativi Catastali:

Sezione:

Foglio: 59

Particella: 73

Subalterno: 4

Compilata da:
Galassi Giampiero

Iscritto all'albo:
Geometri


Prov. Forlì

N. 2009


Planimetria

Scheda n. 3

Scala 1:200

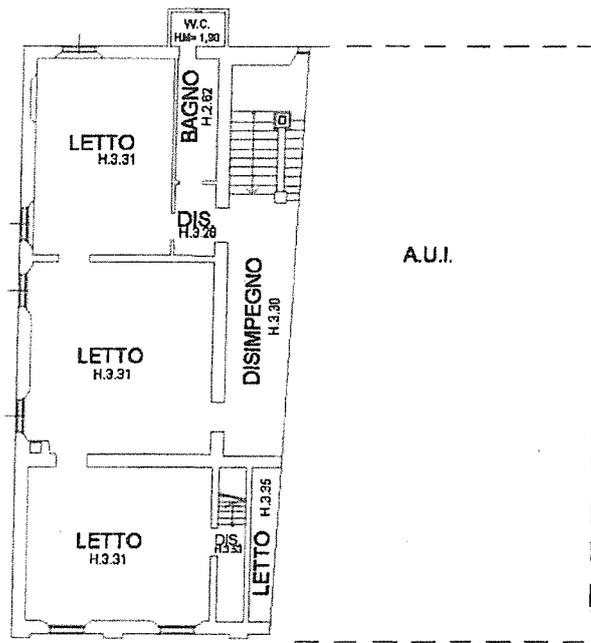

PIANO PRIMO

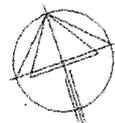

Ultima planimetria in atti

Data: 21/02/2023 - n. T372656 - Richiedente: GLSGPR79B09C573K

Totale schede: 4 - Formato di acquisizione: A4(210x297) - Formato stampa richiesto: A4(210x297)

Catasto dei Fabbricati - Situazione al 21/02/2023 - Comune di CESENA(C573) - < Foglio 59 - Particella 73 - Subalterno 4 >
VIA OLIMPIO FOSCHI n. 375 Piano SI-T - 1-2

Agenzia delle Entrate
CATASTO FABBRICATI
Ufficio Provinciale di
Forlì

Dichiarazione protocollo n. FO0012560 del 20/02/2023

Comune di Cesena

Via Foschi Olimpio

civ. 375

Identificativi Catastali:

Sezione:

Foglio: 59

Particella: 73

Subalterno: 4

Compilata da:
Galassi Giampiero

Iscritto all'albo:
Geometri


Prov. Forlì'

N. 2009

Planimetria

Scheda n. 4

Scala 1:200

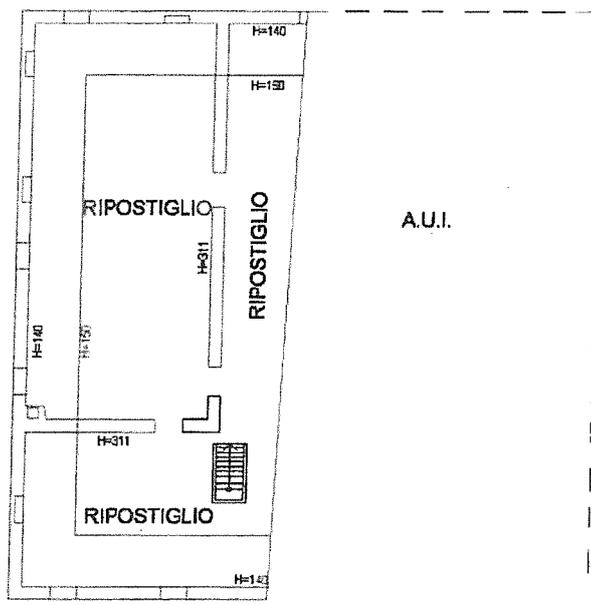

PIANO SECONDO (SOTTOTETTO)




Catasto dei Fabbricati - Situazione al 21/02/2023 - Comune di CESENA(C573) - < Foglio 59 - Particella 73 - Subalterno 4 >
VIA OLIMPIO FOSCHI n. 375 Piano S1-T - 1-2

Ultima planimetria in atti

Data: 21/02/2023 - n. T372656 - Richiedente: GLSGPR79B09C573K

Totale schede: 4 - Formato di acquisizione: A4(210x297) - Formato stampa richiesto: A4(210x297)

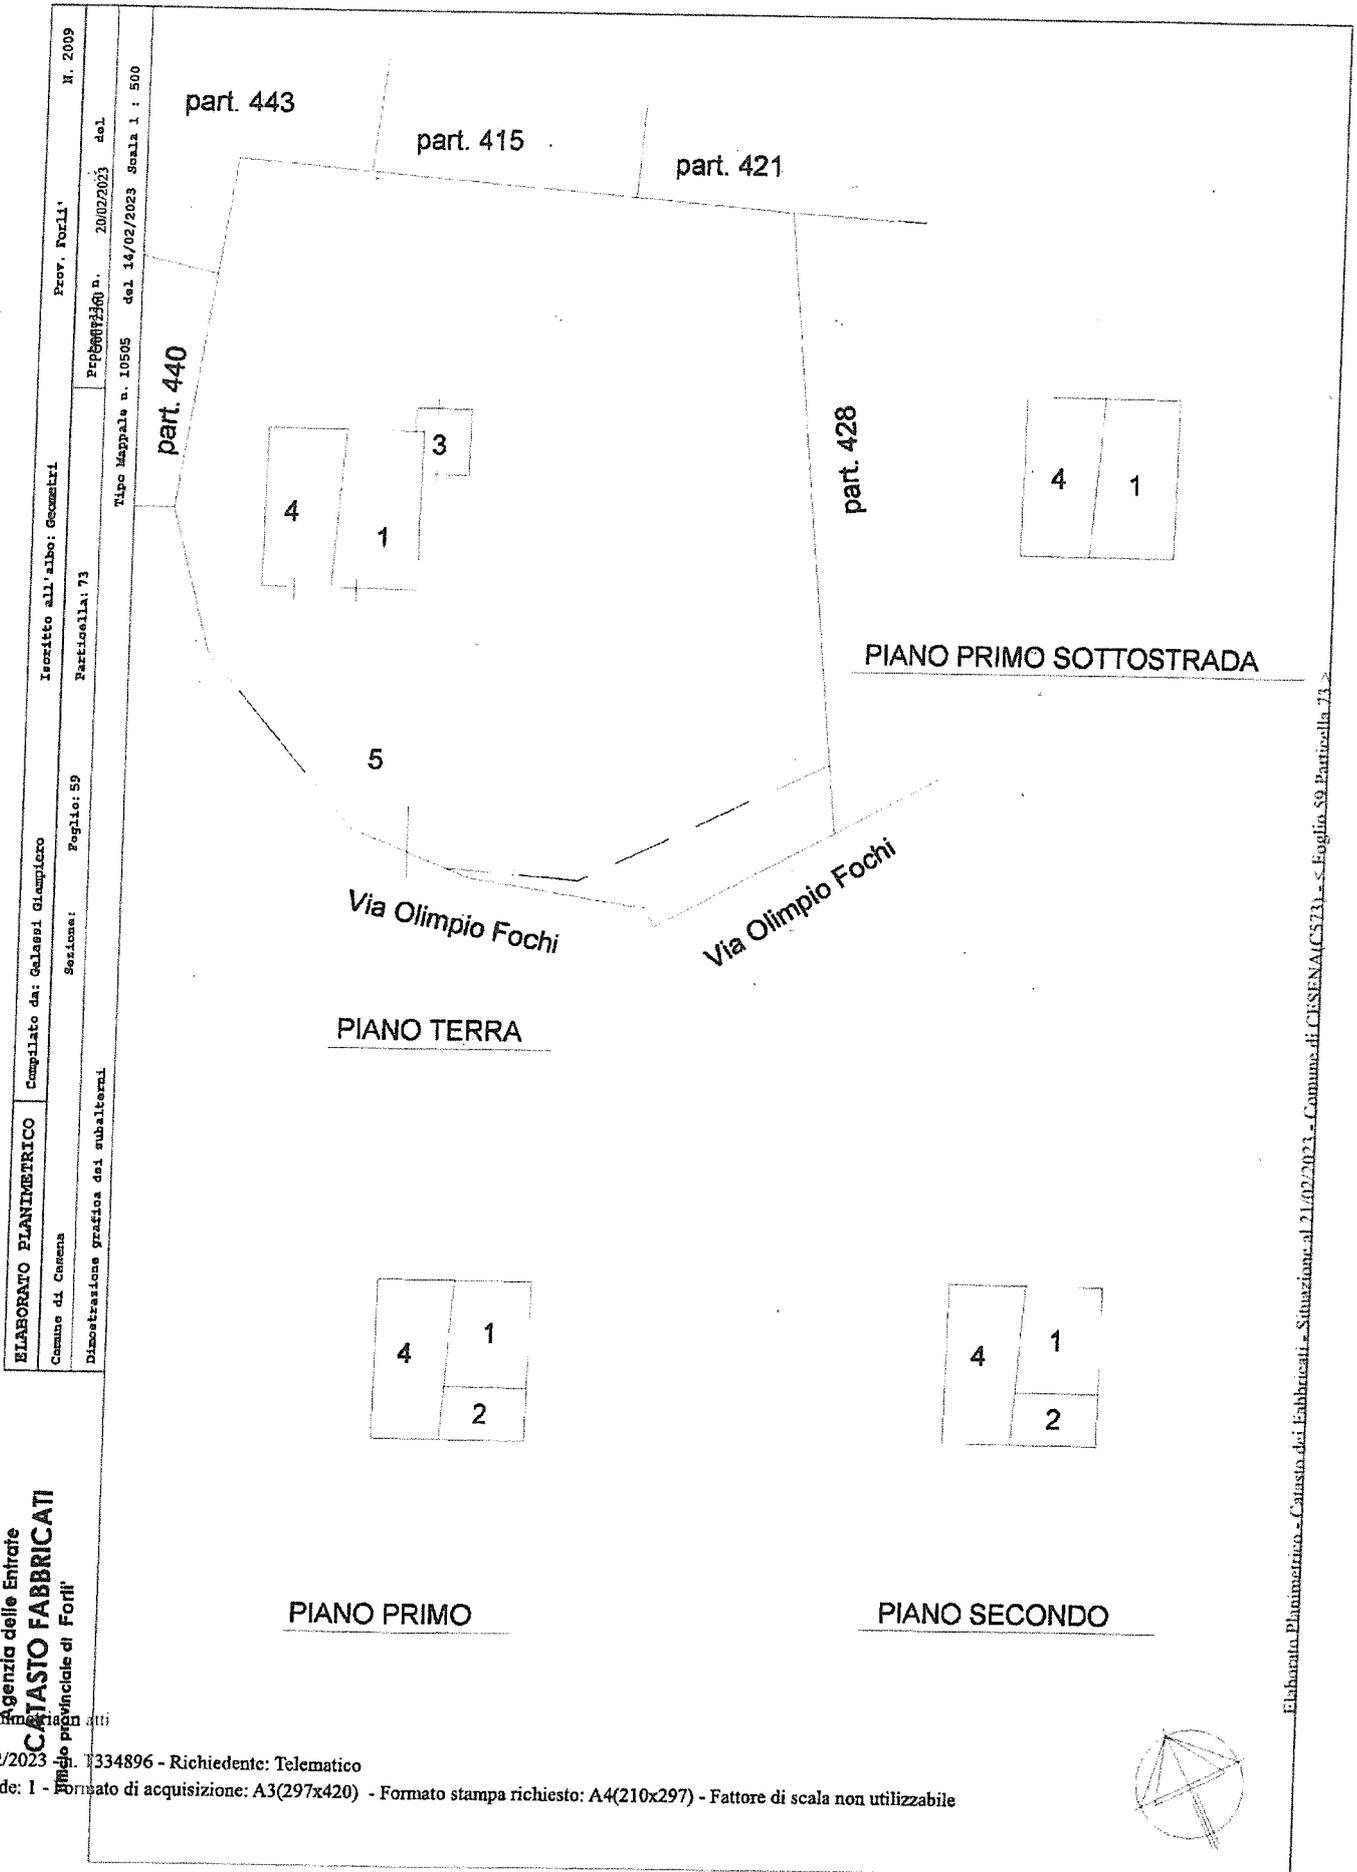

ELABORATO PLANIMETRICO
 Comune di Carena
 Dimostrazione grafica dei subalterni
 Completato da: Galassi Giampiero
 Serzione: Foglio: 59
 Particella: 73
 Prov. Forlì
 Particella: 73
 n. 2009
 Pr. 0001230 n. 2002/2023 del
 Tipo Mappale n. 10505 del 14/02/2023 Scala 1 : 500

Agenzia delle Entrate
CATASTO FABBRICATI
 Ufficio Provinciale di Forlì

Ultima planimetria in atti

Elaborato Planimetrico - Catasto dei Fabbricati - Situazione al 21/02/2023 - Comune di CESENA (CS73) - s. Foglio 59 Particella 73

N=39400

Direzione Provinciale di Forlì Ufficio Provinciale - Territorio - Direttore MOLA ANTONIO



D=37600

Vis tel (0.90 euro)

1 Particella: 73

Comune: (FO) CESENA/A
Foglio: 59

Scala originale: 1:2000
Dimensione cornice: 534.000 x 378.000 metri
Protocollo pratica T335660/2023

21-Feb-2023 16:43:53

