




Data: 06/07/2011 - n. CR0147532 - Richiedente

**Agenzia del Territorio
CATASTO FABBRICATI
Ufficio Provinciale di
Milano**

Dichiarazione protocollo n. MI0860320 del 24/10/2008	
Planimetria di u.i.u. in Comune di Milano	
Via Gian Battista Perasso Detto Balilla civ. 24	
Identificativi Catastali:	Compilata da: Pegorini Luca Ottorino
Sezione:	Iscritto all'albo: Geometri
Foglio: 522	Prov. Cremona
Particella: 738	N. 1576
Subalterno: 76	

Scheda n. 1 Scala 1:200

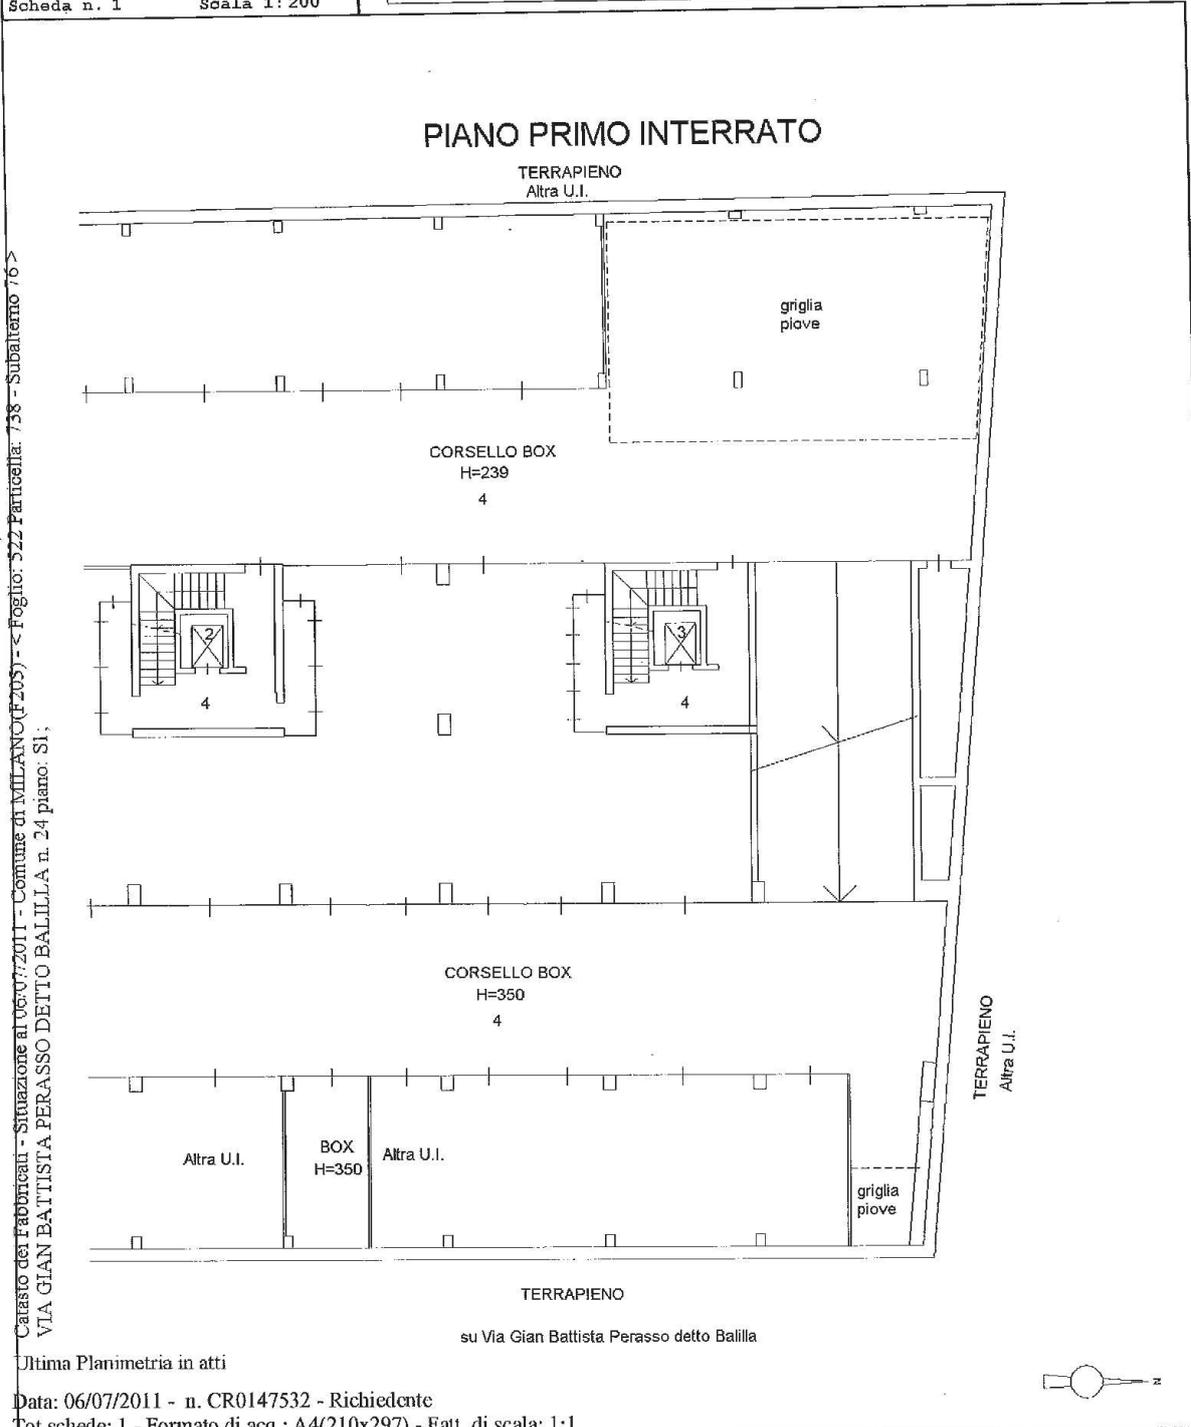

Catasto dei Fabbricati - Situazione al 06/07/2011 - Comune di MILANO (F205) - < Foglio: 522 Particella: 738 - Subalterno 76 >
VIA GIAN BATTISTA PERASSO DETTO BALILLA n. 24 piano: S1;