


N=1300

E=-3600

Direzione Provinciale di Cuneo Ufficio Provinciale - Territorio - Direttore DARIO GIOVANNI COLELLA

Vis. tel. (0.90 euro)

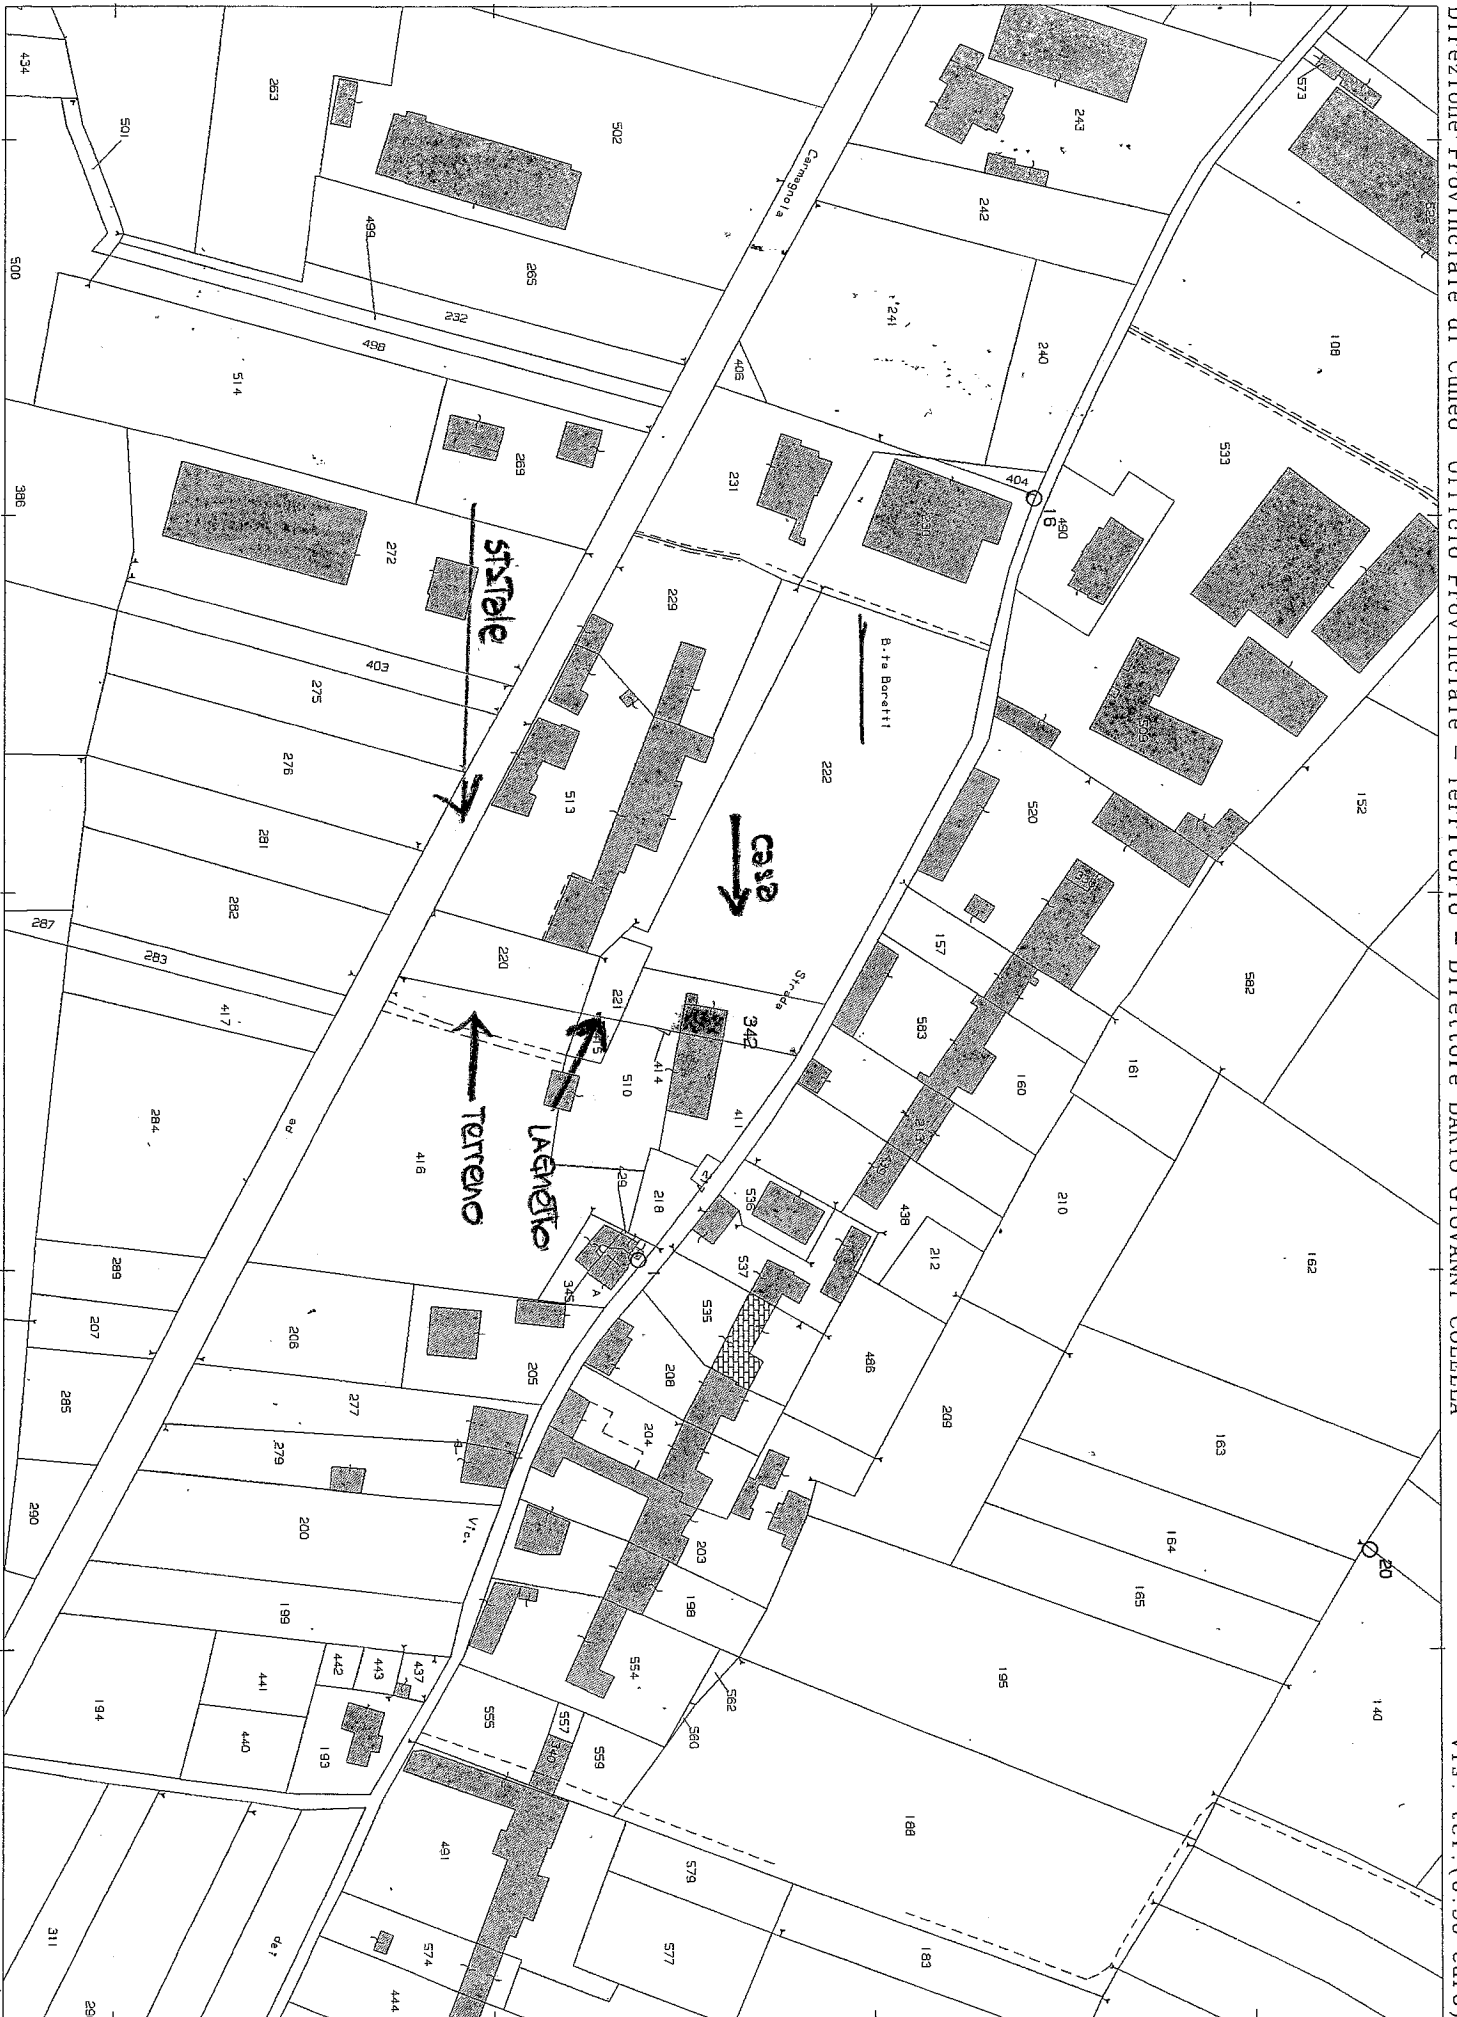

Comune: CERESOLE ALBA
Foglio: 20

Scala originale: 1:2000
Dimensione cornice: 534.000 x 378.000 metri

3-Gen-2018 8:55:35
Prot. n. T8329/2018

ER DOPO TO.