

MODULARIO  
F. rig. rend. 487




MINISTERO DELLE FINANZE  
DIPARTIMENTO DEL TERRITORIO  
**CATASTO EDILIZIO URBANO** (RDL 13-4-1939, n. 652)

MOD. BN (CEU)

LIRE  
500

Planimetria di u.i.u. in Comune di MORETTA via PIAZZA CASTELLO civ. ....

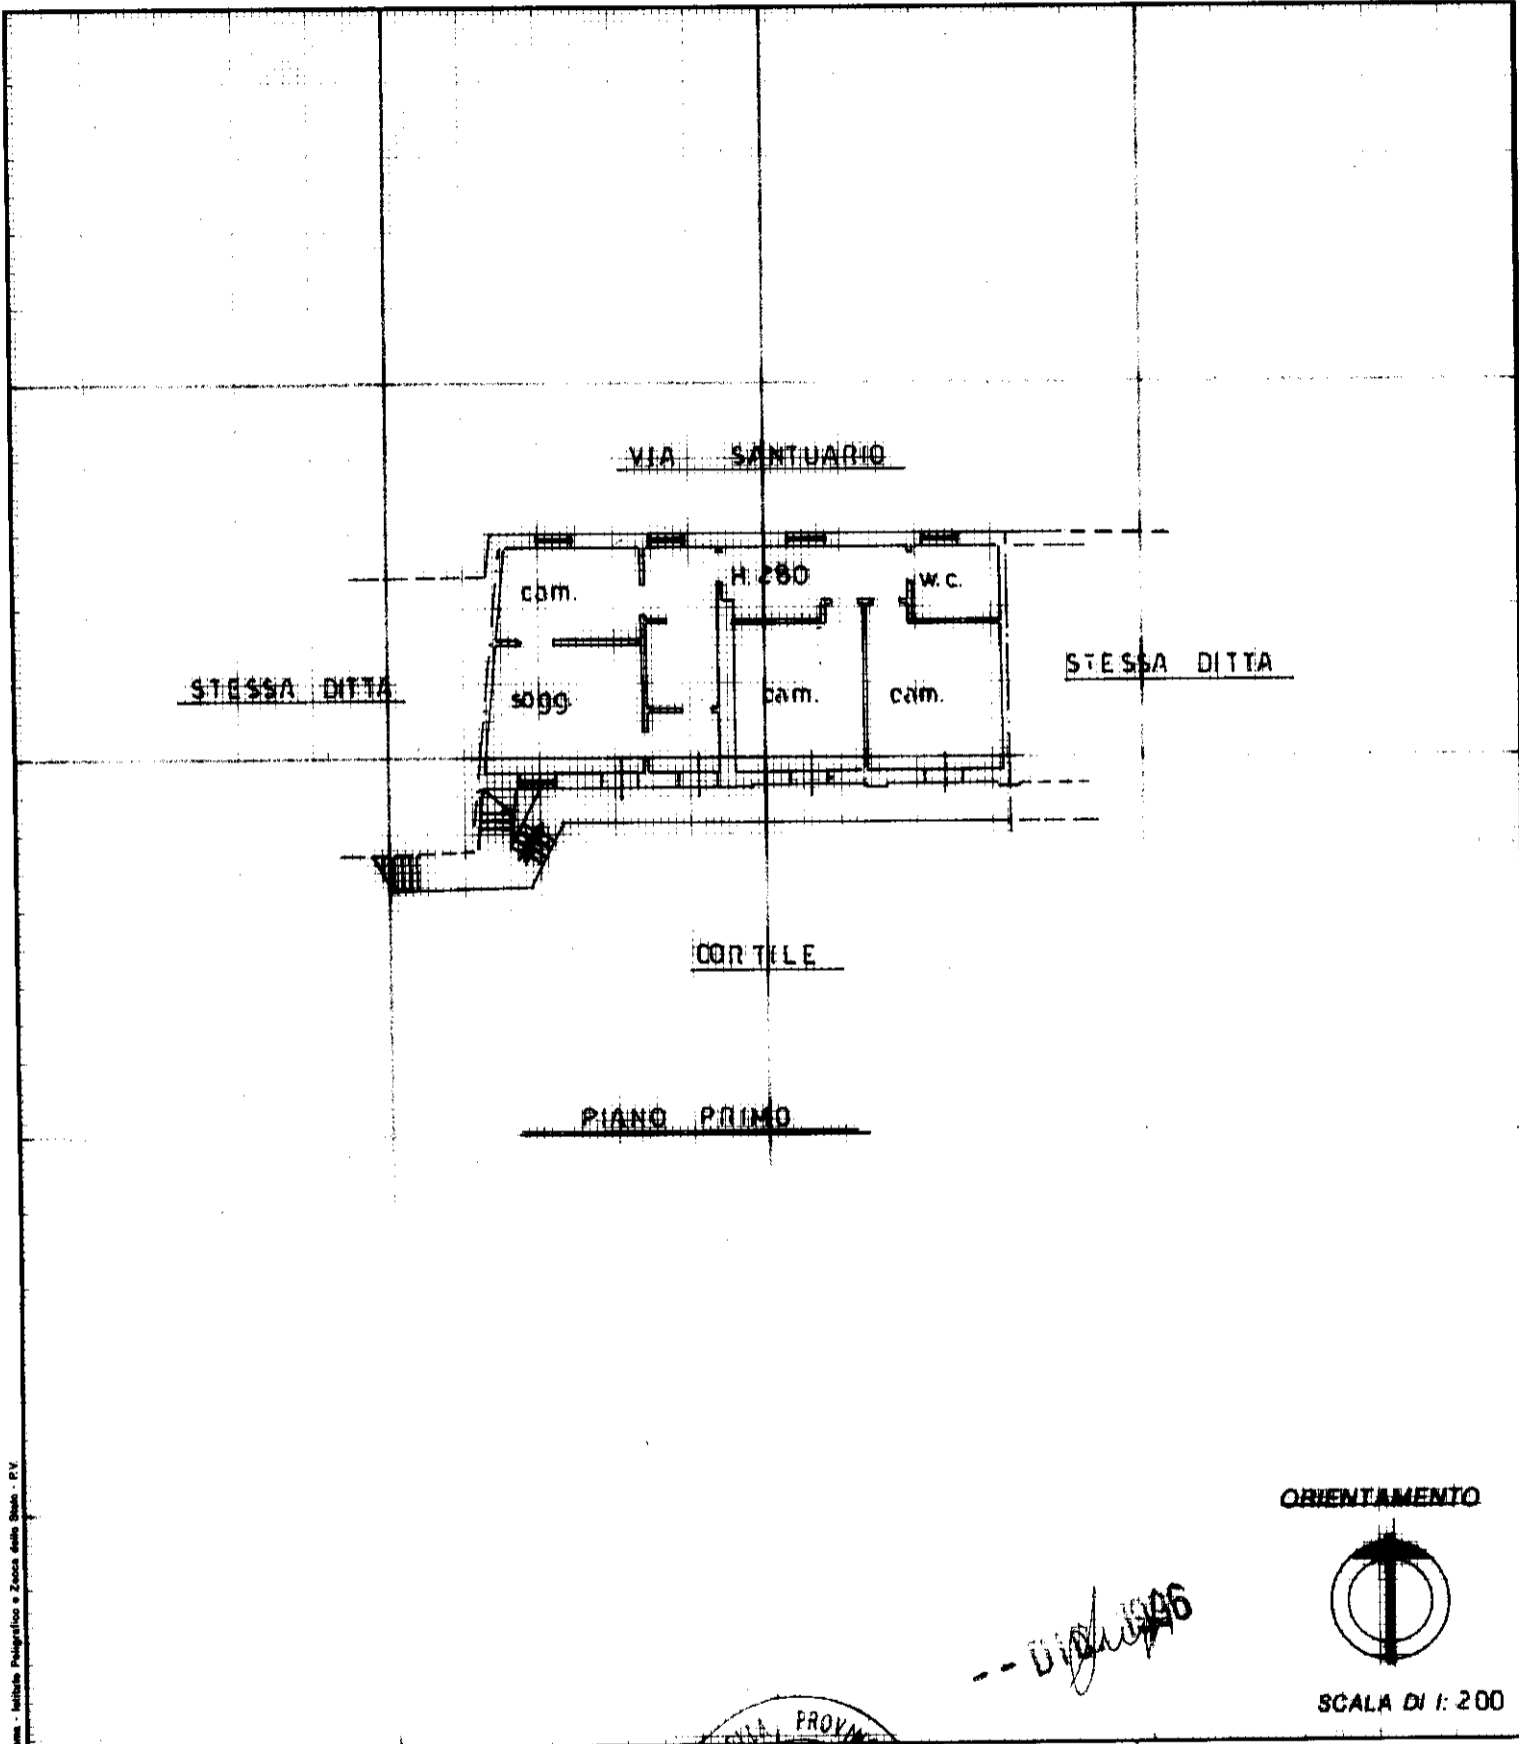

Norm. - Istituto Poligrafico e Zecca dello Stato - PV

Dichiarazione di N.C.   
 Denuncia di variazione

Identificativi catastali  
 F. 12  
 n. 248 sub. 34

Compilata dal GEOM. INVERNIZZI CARLO  
 (Titolo, cognome e nome)

Iscritto all'albo de GEOM. INVERNIZZI CARLO  
 della provincia di CUNEO n. 1589

data ..... Firma *[Signature]*

RISERVATO ALL'UFFICIO

Catasto dei Fabbricati - Situazione al 13/11/2021 - Comune di MORETTA (F723) - < Foglio: 12 - Particella: 1188 - Subalterno: 34 >  
PIAZZA CASTELLO piano: 1;