

MODULARIO  
n.r.f. n. 487




MINISTERO DELLE FINANZE  
DIPARTIMENTO DEL TERRITORIO  
**CATASTO EDILIZIO URBANO** (RDL 13-4-1939, n. 652)


MOD. **BN** (CEU)

LIRE  
**200**

Planimetria di u.i.u. in Comune di.....CANZO..... via .....VERZA..... civ....115/e.....

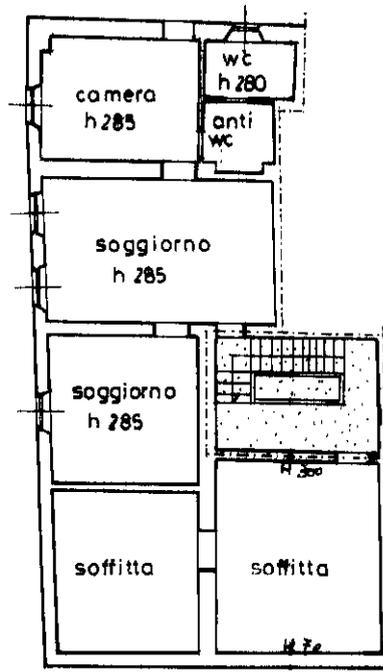


PIANO TERZO

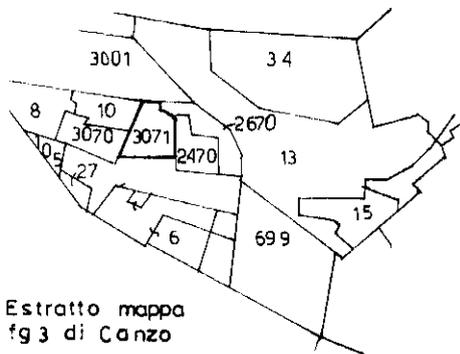

Estratto mappa  
fg 3 di Canzo

ORIENTAMENTO

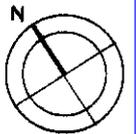

-3 MAR. 2000

SCALA DI 1:200


Dichiarazione di N.C.   
Denuncia di variazione

Compilata dal GEOMETRA  
(Titolo, cognome e nome)  
TOMASI, FIORENZO

RISERVATO ALL'UFFICIO

Ultima planimetria in atti  
Identificativi catastali  
Data presentazione: 03/03/2000 - Data: 30/06/2023 - n. T249695 - Richiedente: GLLNTN73D01C933A  
Totale, scheda n. 1 - Formato di acquisizione: A4 (210x297) - Formato stampa: Helvetica 12 - 255 CANZO

Iscritto all'albo dei GEOMETRI  
TOMASI, Geom. FIORENZO  
della provincia di COMO  
data 01-03-2000 Firma TOMASI Telefono 031/88.30.89

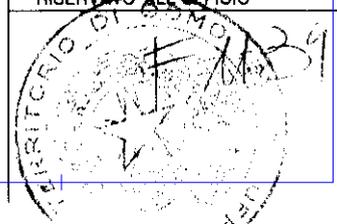


SCHEDA PRESENTATA IL 03/03/2000

ESTRATTO DELLA PLANIMETRIA



CONCESSIONE EDILIZIA 1714/25 DEL 24/04/1987

ESTRATTO DALLA TAVOLA DI PROGETTO

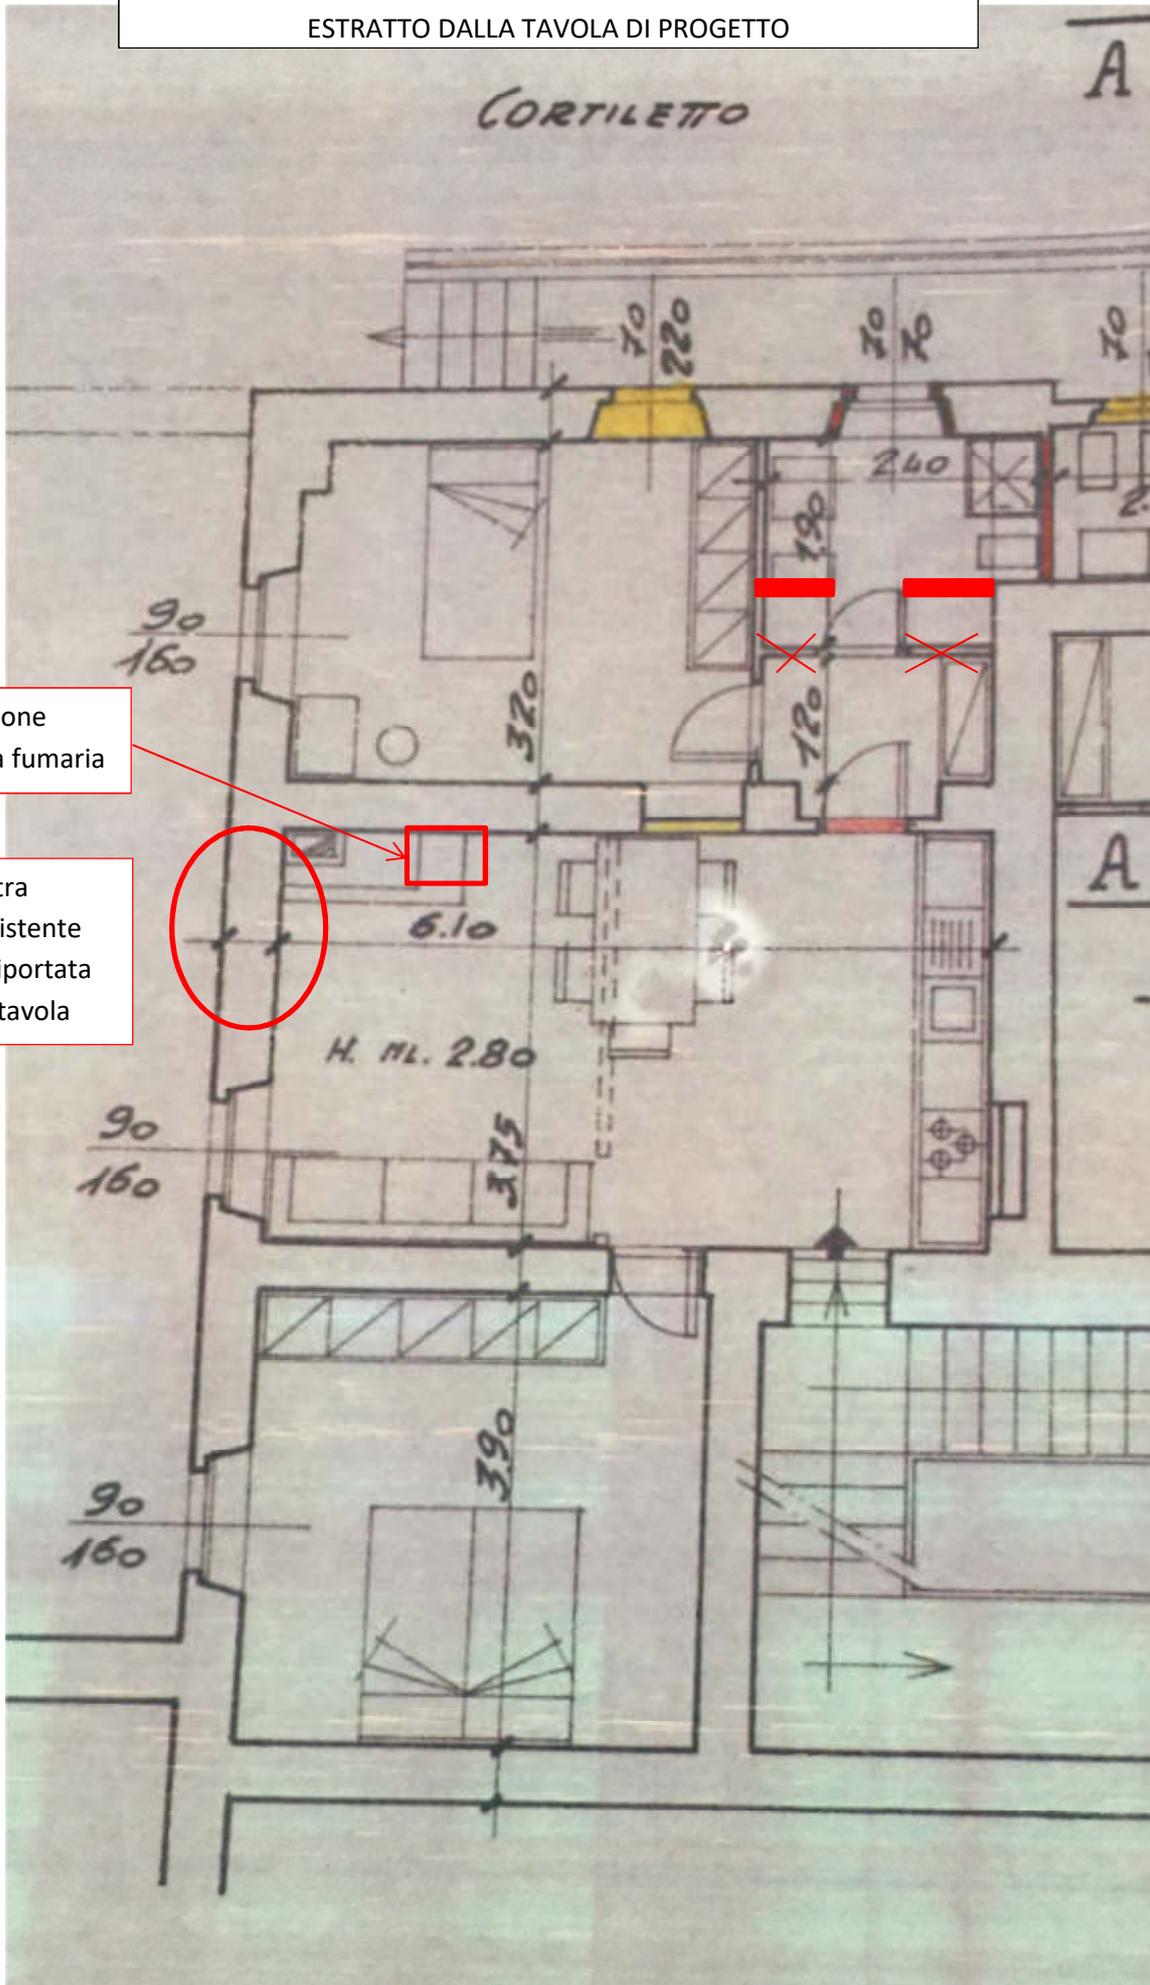

Posizione  
canna fumaria

Finestra  
preesistente  
non riportata  
nella tavola