

4424

MODULARIO
F. - Cat. S. T. - 313



MINISTERO DELLE FINANZE
DIREZIONE GENERALE DEL CATASTO E DEI SERVIZI TECNICI ERARIALI


MOD. B (Nuovo Catasto Edilizio Urbano)

Lire
20

27 NUOVO CATASTO EDILIZIO URBANO

(R. DECRETO-LEGGE 13 APRILE 1939, N. 652)

P. [redacted] *PUGLIESE DI VITTORIO* H: 12
D. [redacted]
Allegata alla dichiarazione presentata all'Ufficio Tecnico Erariale di FORLÌ

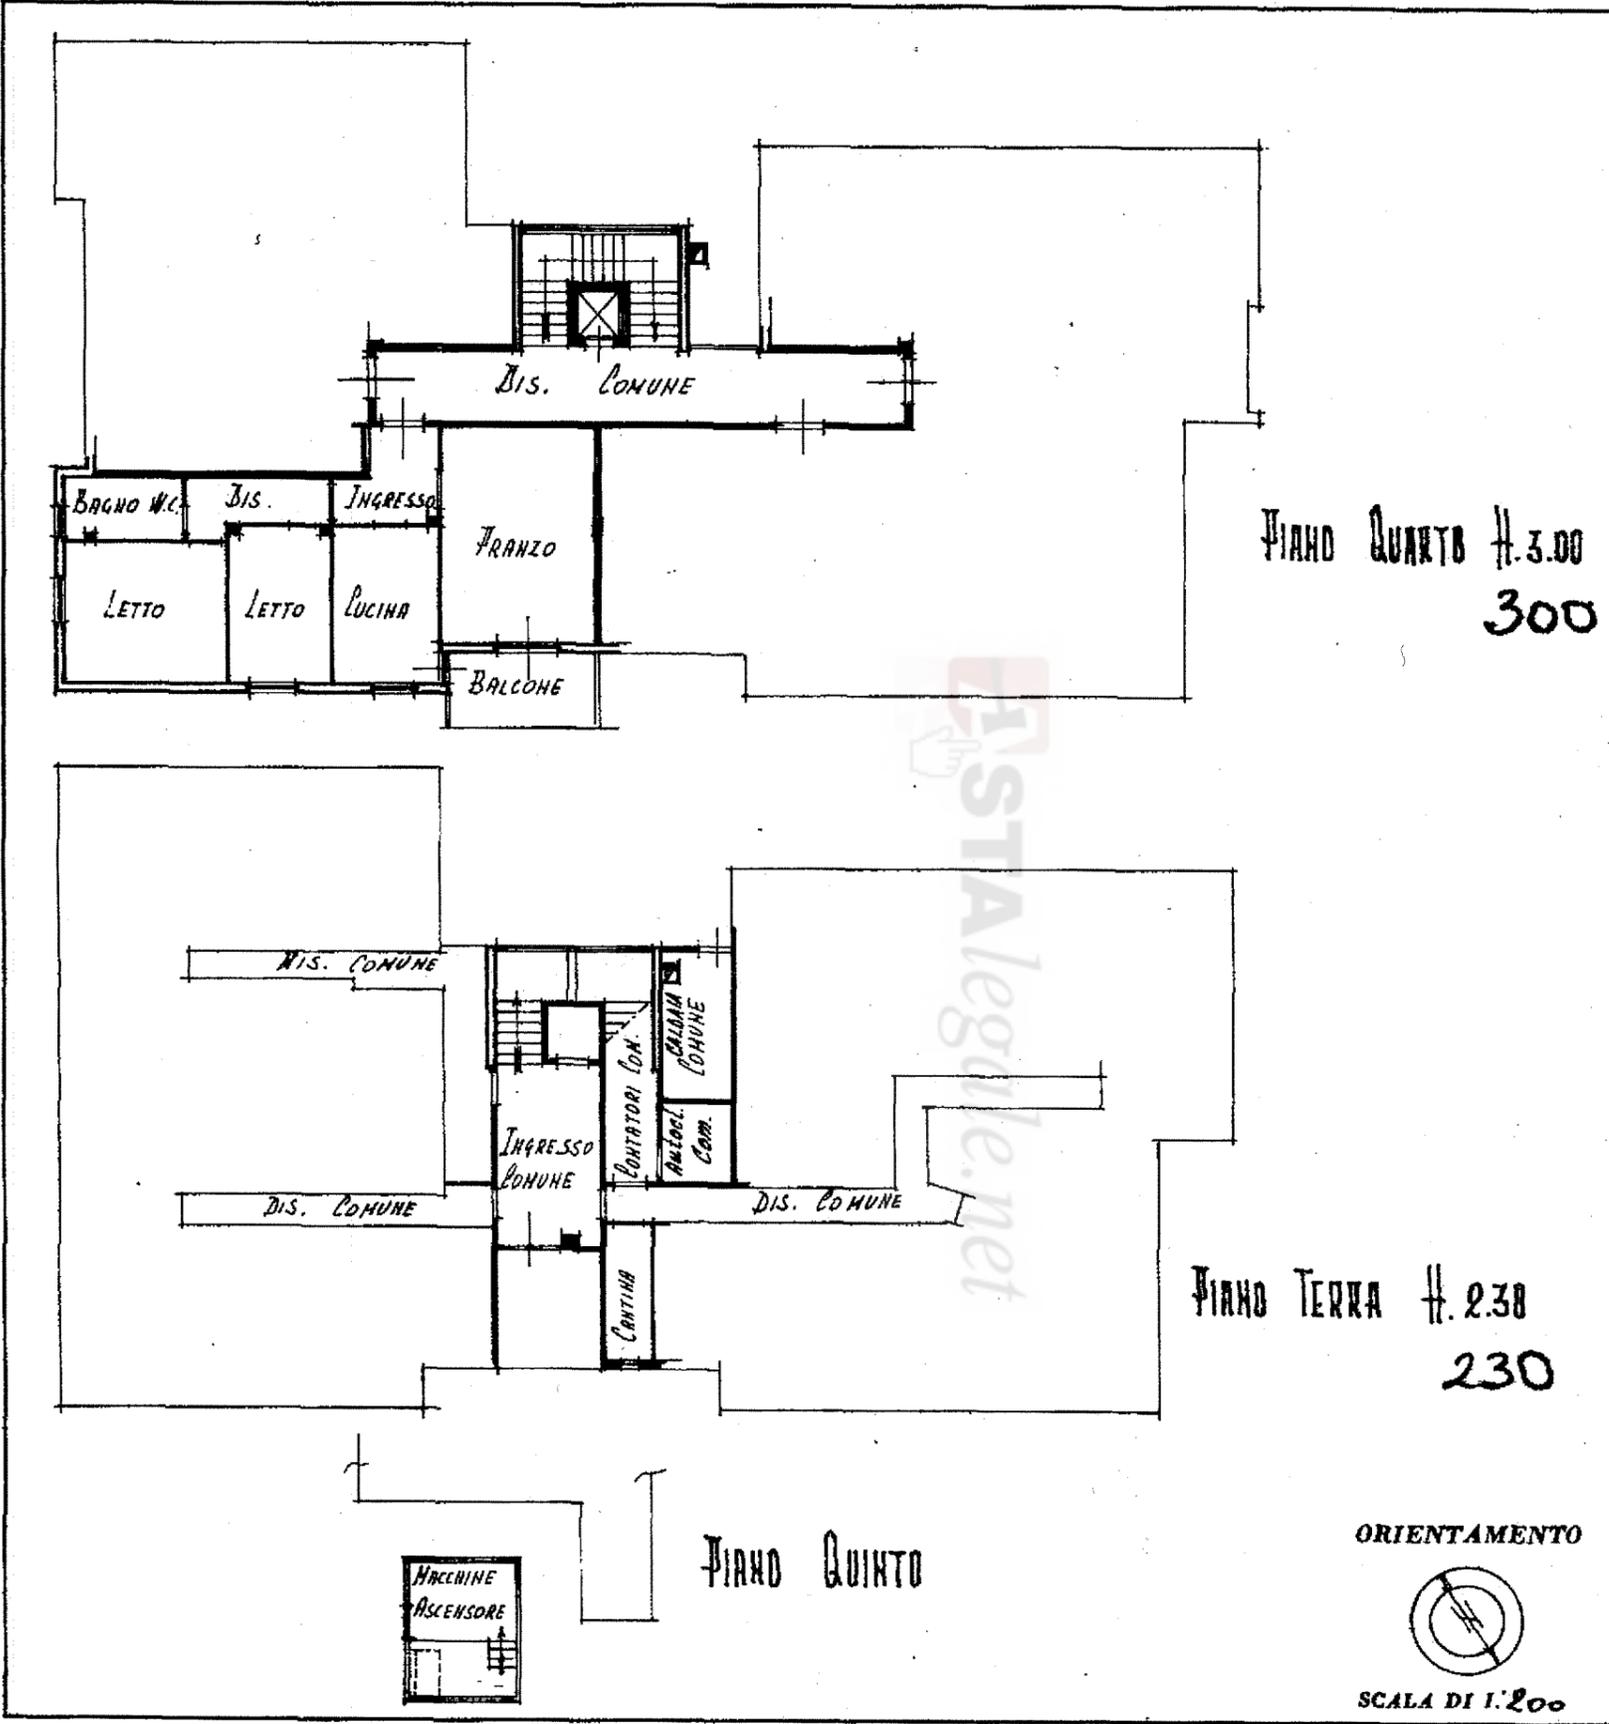

Catasto dei fabbricati - Situazione al 06/09/2022 - Comune di FORLÌ (D704) - < Foglio 201 Particella 481 Subaltemo 20 >
VIA GIUSEPPE DI VITTORIO n. 12 Piano T - 4

SPAZIO RISERVATO PER LE ANNOTAZIONI D'UFFICIO	
DATA	10 OTT. 1970
PROT. N°	3620
	201
	481
	90

Compilata dal *Geom. Romeo Berti*
(Titolo, nome e cognome del tecnico)
Iscritto all'Albo dei *Geometri*
della Provincia di *Forlì*
DATA *7-10-1970*
Firma: *Geom. Romeo Berti*

AstaLegale.net - È vietata la stampa e la riproduzione dei documenti per fini di carattere commerciale. Pubblicazione eseguita giusta iscriz. elenco Min. della Giustizia PDG 28/10/2009

4424
MODULARIO
F. Cat. S T 315



MINISTERO DELLE FINANZE
DIREZIONE GENERALE DEL CATASTO E DEI SERVIZI TECNICI ERARIALI


MOD. B (Nuovo Catasto Edilizio Urbano)

Lire
20


26 NUOVO CATASTO EDILIZIO URBANO

(R. DECRETO-LEGGE 15 APRILE 1959, N. 659)

Plan *Foglio*
Diu *Comune di Forlì*
Allegata alla dichiarazione presentata all'Ufficio Tecnico Erariale di *Forlì*

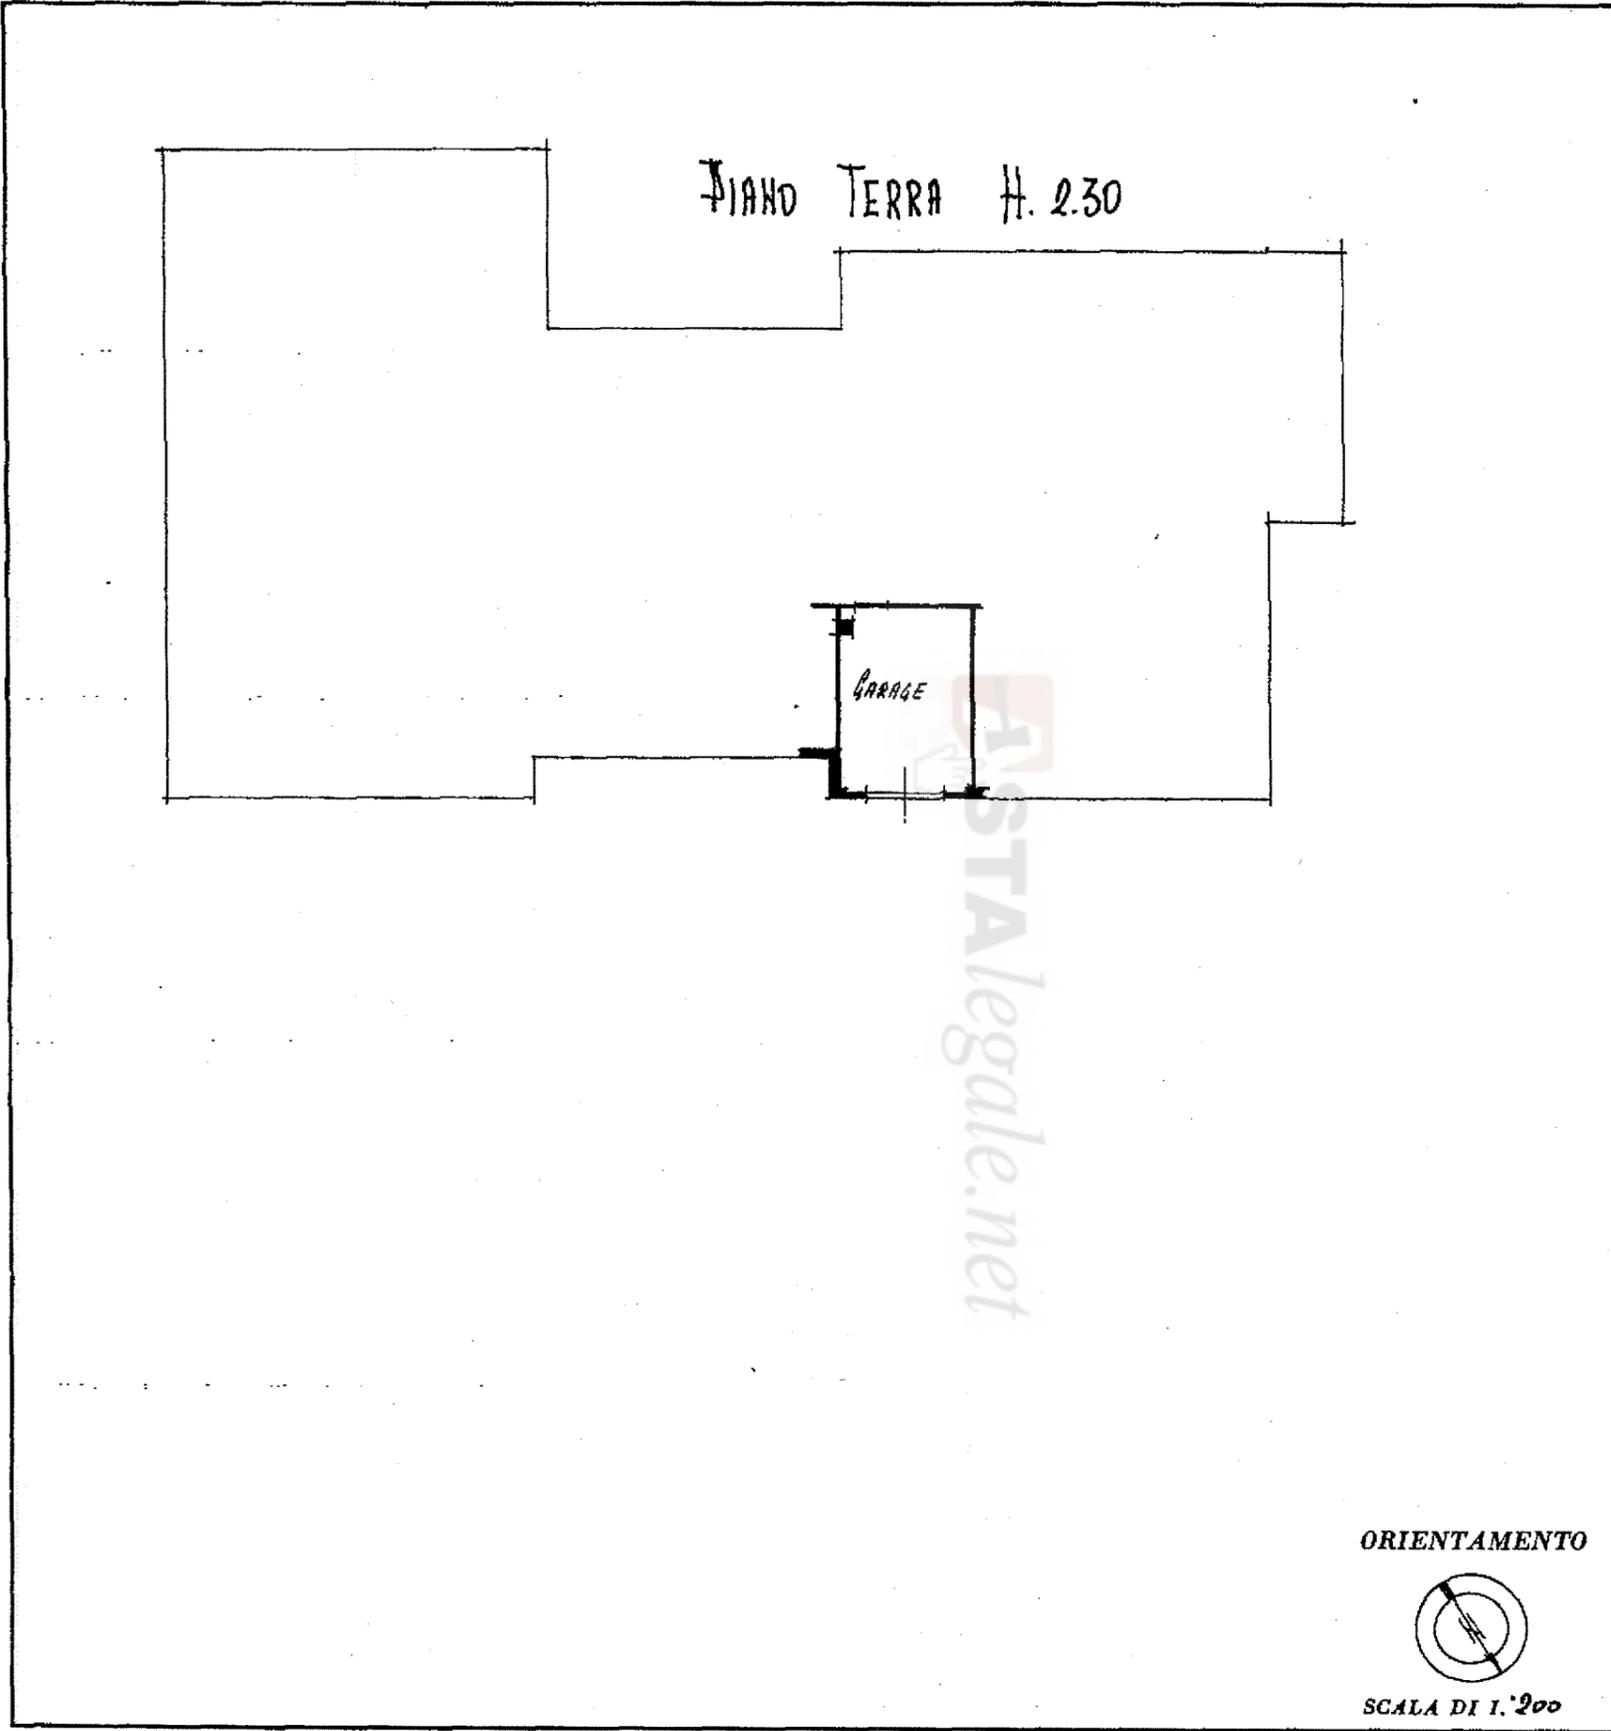

ORIENTAMENTO

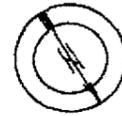

SCALA DI 1:200

Catasto dei Fabbricati - Situazione al 06/09/2022 - Comune di FORLÌ (D704) - < Foglio 201 Particella 481 Subalterno 22 >
VIA GIUSEPPE DI VITTORIO n. 10/B Fiano T

SPAZIO RISERVATO PER LE ANNOTAZIONI D'UFFICIO

DATA	ATT, 1970	201
PROT. N°	3431	481
		22

Compilata dal *Geom. Romeo*
Bianchi (titolo, nome e cognome del tecnico)
Iscritto all'Albo dei *Geometri*
della Provincia di *Forlì*
DATA *7-10-1970*
Firma: *Geom. Romeo Bianchi*

ISTITUTO POLIGRAFICO DELLO STATO