


**Agenzia del Territorio
CATASTO FABBRICATI
Ufficio Provinciale di
Lecce**


Dichiarazione protocollo n. _____ del _____
 Planimetria di u.i.u. in Comune di Giurdignano
 Via Lanzilao Tenente Angelo _____ civ. _____

| | | |
|--|---|---------|
| Identificativi Catastali: Sezione: Foglio: 11 Particella: 466 Subalterno: 27 | Compilata da: Vizzino Antonio Iscritto all'albo: Geometri Prov. Lecce | N. 2780 |
|--|---|---------|


Scheda n. 1 Scala 1:200

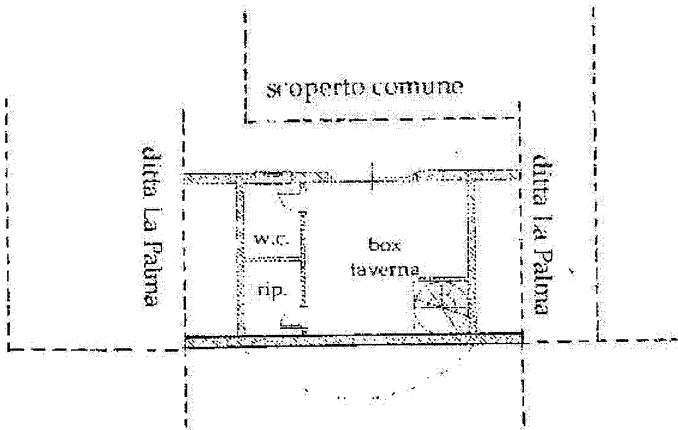

PIANO SEMINTERRATO
H= 2,50 MT

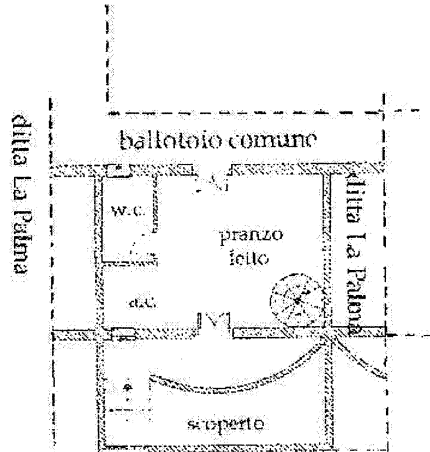

PIANO RIALZATO
H= 2,70 MT

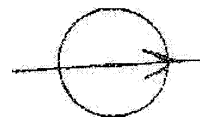

(Handwritten signature)
 VIZZINO ANTONIO
 GEOMETRI
 PROV. LECCE