

**Agenzia del Territorio  
CATASTO FABBRICATI  
Ufficio Provinciale di  
Milano**

Dichiarazione protocollo n. MI0783565 del 18/09/2007

Planimetria di u.i.u. in Comune di Seregno

Via Filippo Meda

civ. 5

Identificativi Catastali:

Sezione:

Foglio: 39

Particella: 32

Subalterno: 709

Compilata da:  
Mariani Daniele

Iscritto all'albo:  
Geometri


Prov. Milano

N. 10377



Scheda n. 1

Scala 1:200

PIANO TERRA  
H=3,30 m

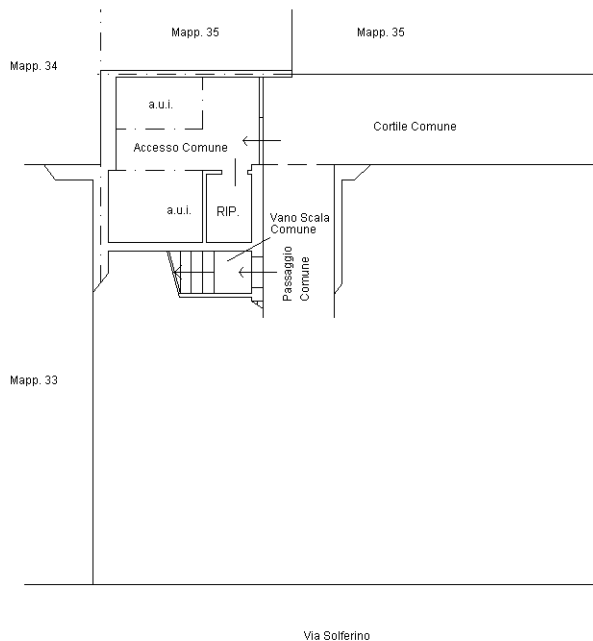

PIANO SECONDO  
H=3,20 m

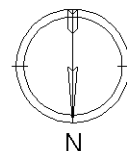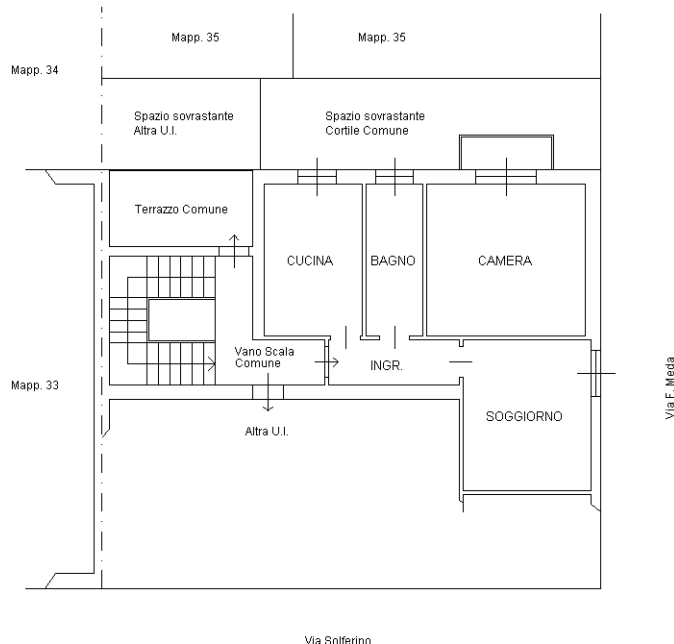

Ultima planimetria in atti