

**Agenzia del Territorio
CATASTO FABBRICATI
Ufficio Provinciale di
Milano**

Dichiarazione protocollo n. MI0799377 del 30/11/2005

Planimetria di u.i.u. in Comune di Milano

Via Paradisi Giovanni

civ. 4

Identificativi Catastali:

Sezione:
Foglio: 150
Particella: 337
Subalterno: 5

Compilata da:
Nicora Giancarlo Walter
Iscritto all'albo:
Architetti


Prov. Milano

N. 4740

Scheda n. 1

Scala 1:100

PIANO PRIMO
H=3.50

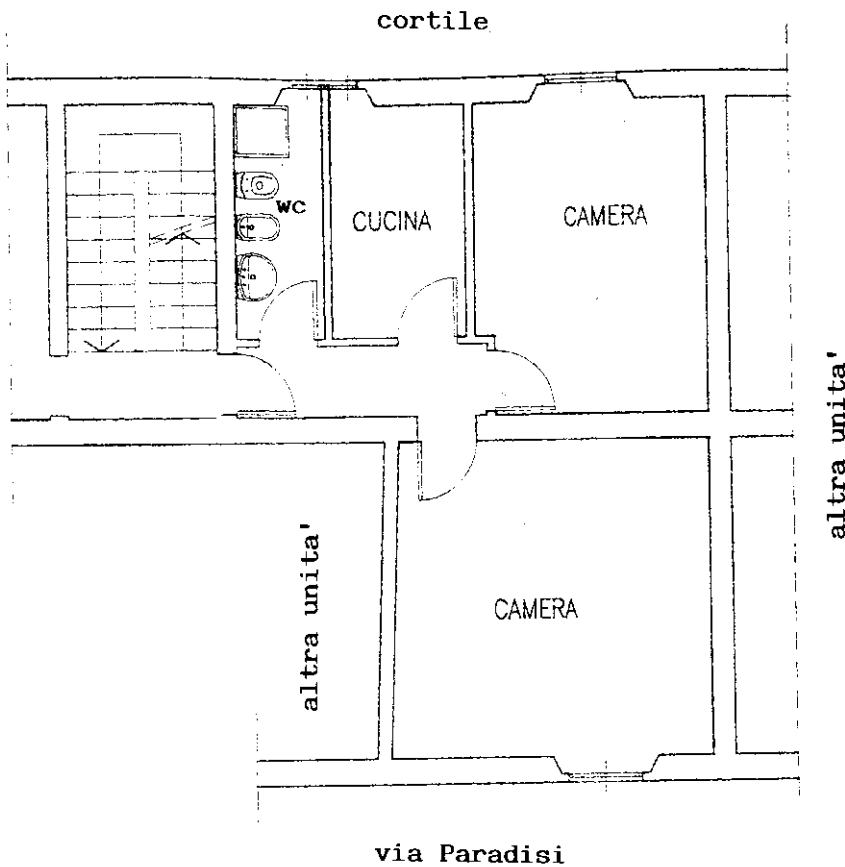

Catasto dei Fabbricati - Situazione al 05/09/2023 - Comune di MILANO(F205) - < Foglio 150 - Particella 337 - Subalterno 5 >
VIA GIOVANNI PARADISI n. 4 Piano 1

Ultima planimetria in atti