

Visura per soggetto

Situazione degli atti informatizzati al 01/04/2014

Data: 01/04/2014 - Ora: 11.41.25

Segue

Visura n.: AL0064198 Pag: 1

Dati della richiesta	MIOT FEDERICO
Soggetto individuato	Terreni e Fabbricati siti nel comune di TORTONA (Codice: L304) Provincia di ALESSANDRIA MIOT FEDERICO nato a TORTONA il 21/09/1977 C.F.: MTFIRC77P21L304X

1. Unità Immobiliari site nel Comune di TORTONA(Codice L304) - Catasto dei Fabbricati

N.	DATI IDENTIFICATIVI				DATI DI CLASSAMENTO							ALTRE INFORMAZIONI	
	Sezione Urbana	Foglio	Particella	Sub	Zona Cens.	Micro Zona	Categoria	Classe	Consistenza		Rendita	Indirizzo Dati derivanti da	Dati ulteriori
1		40	497	14			C/6	5	15 m ²		Euro 75,14	VIA LEONARDO DA VINCI n . 25 piano: S1; VARIAZIONE NEL CLASSAMENTO del 06/07/2004 n . 6482 .1/2004 in atti dal 06/07/2004 (protocollo n . AL0137780) VARIAZIONE DI CLASSAMENTO	Annotazione
2		40	497	17			C/6	5	15 m ²		Euro 75,14	VIA LEONARDO DA VINCI n . 25 piano: S1; VARIAZIONE NEL CLASSAMENTO del 06/07/2004 n . 6482 .1/2004 in atti dal 06/07/2004 (protocollo n . AL0137780) VARIAZIONE DI CLASSAMENTO	Annotazione

Immobile 1: Annotazione: classamento proposto e validato (d.m. 701/94)

Immobile 2: Annotazione: classamento proposto e validato (d.m. 701/94)

Totale: m² 30 Rendita: Euro 150,28

Visura per soggetto

Situazione degli atti informatizzati al 01/04/2014

Intestazione degli immobili indicati al n. 1

N.	DATI ANAGRAFICI	CODICE FISCALE	DIRITTI E ONERI REALI
1	MIOT Federico nato a TORTONA il 21/09/1977	MTIFRC77P21L304X*	(1) Proprietà per 1/1
DATI DERIVANTI DA		ISTRUMENTO (ATTO PUBBLICO) del 17/06/2004 Nota presentata con Modello Unico n. 1729 .1/2004 in atti dal 05/07/2004 Repertorio n. : 83123 Rogante: PILOTTI OTTAVIO Sede: TORTONA Registrazione: Sede: COMPRAVENDITA	

2. Unità Immobiliari site nel Comune di TORTONA(Codice L304) - Catasto dei Fabbricati

N.	DATI IDENTIFICATIVI				DATI DI CLASSAMENTO						ALTRE INFORMAZIONI	
	Sezione Urbana	Foglio	Particella	Sub	Zona Cens.	Micro Zona	Categoria	Classe	Consistenza	Rendita	Indirizzo Dati derivanti da	Dati ulteriori
1		40	497	38			A/3	1	2,5 vani	Euro 154,94	VIA LEONARDO DA VINCI n. 25 piano: T; VARIAZIONE del 26/03/2014 n. 19453 .1/2014 in atti dal 26/03/2014 (protocollo n. AL0059582) DIVISIONE -DIVERSA DISTRIBUZIONE DEGLI SPAZI INTERNI	Annotazione
2		40	497	39			A/3	1	3 vani	Euro 185,92	VIA LEONARDO DA VINCI n. 25 piano: S1 -T; VARIAZIONE del 26/03/2014 n. 19453 .1/2014 in atti dal 26/03/2014 (protocollo n. AL0059582) DIVISIONE -DIVERSA DISTRIBUZIONE DEGLI SPAZI INTERNI	Annotazione
3		40	497	40			A/3	1	2,5 vani	Euro 154,94	VIA LEONARDO DA VINCI n. 25 piano: T; VARIAZIONE del 26/03/2014 n. 19453 .1/2014 in atti dal 26/03/2014 (protocollo n. AL0059582) DIVISIONE -DIVERSA DISTRIBUZIONE DEGLI SPAZI INTERNI	Annotazione

Immobile 1: Annotazione: classamento e rendita proposti (d.m. 701/94)

Immobile 2: Annotazione: classamento e rendita proposti (d.m. 701/94)

Immobile 3: Annotazione: classamento e rendita proposti (d.m. 701/94)

Visura per soggetto

Situazione degli atti informatizzati al 01/04/2014

Data: 01/04/2014 - Ora: 11.41.25

Fine

Visura n.: AL0064198 Pag: 3

Totale: vani 8 Rendita: Euro 495,80

Intestazione degli immobili indicati al n. 2

N.	DATI ANAGRAFICI	CODICE FISCALE	DIRITTI E ONERI REALI
1	MIOT Federico nato a TORTONA il 21/09/1977	MTIFRC77P21L304X*	(1) Proprieta' per 1/1

Totale Generale: vani 8 m² 30 Rendita: Euro 646,08

Unità immobiliari n. 5

Ricevuta n. 17073

Tributi erariali: Euro 1,00

Visura ordinaria

Richiedente: **MIOT LIVIO**

Agenzia delle Entrate
CATASTO FABBRICATI
Ufficio Provinciale di
Alessandria

Dichiarazione protocollo n. AL0059582 del 26/03/2014

Planimetria di u.i.u. in Comune di Tortona

Via Leonardo Da Vinci

civ. 25

Identificativi Catastali:

Sezione:

Foglio: 40

Particella: 497

Subalterno: 40

Compilata da:
Cacciatore Carlo

Iscritto all'albo:
Geometri

Prov. Alessandria


N. 01697

Scheda n. 1

Scala 1:200

PIANO TERRA RIALZATO

h=2.75 ml.

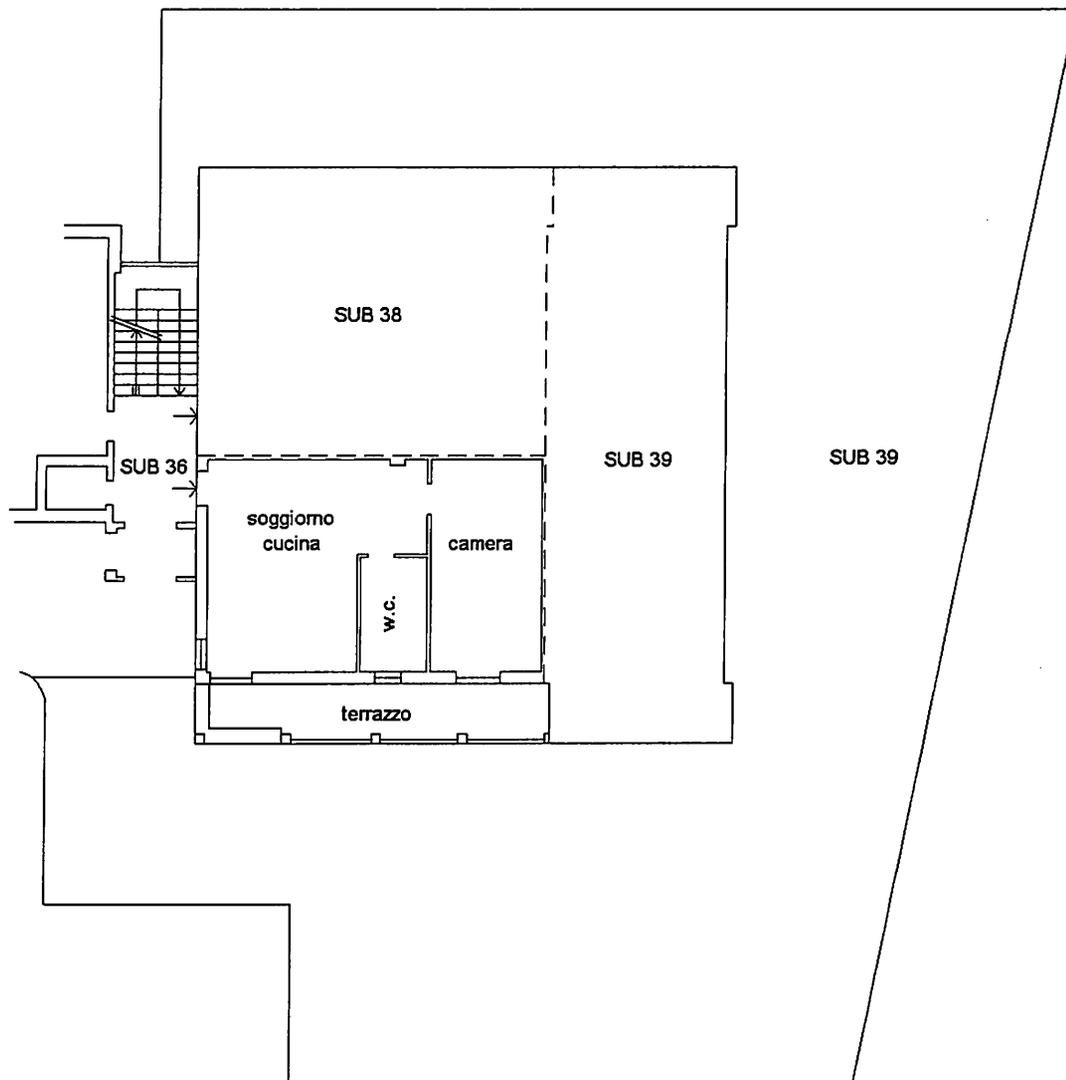

Catasto dei Fabbricati - Situazione al 01/04/2014 - Comune di TORTONA(L.304) - < Foglio: 40 Particella: 497 - Subalterno 40 >
VIA LEONARDO DA VINCI n. 25 piano: T;

Ultima Planimetria in atti

Agenzia delle Entrate
CATASTO FABBRICATI
Ufficio Provinciale di
Alessandria

Dichiarazione protocollo n. AL0059582 del 26/03/2014

Planimetria di u.i.u. in Comune di Tortona

Via Leonardo Da Vinci

civ. 25

Identificativi Catastali:

Sezione:

Foglio: 40

Particella: 497

Subalterno: 39

Compilata da:

Cacciatore Carlo

Isritto all'albo:

Geometri

Prov. Alessandria

N. 01697

Scheda n. 1

Scala 1:200

PIANO TERRA RIALZATO

h=2,75 ml.

85


SUB. 1

SUB. 36

SUB. 37

135


519

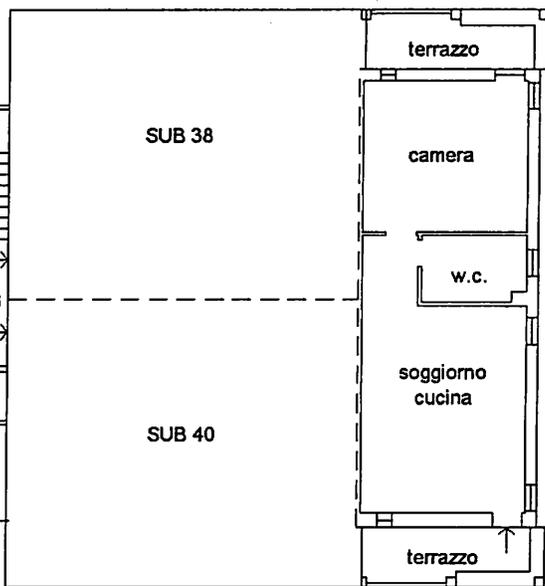

GIARDINO
PERTINENZIALE

Roggia Ronco

PIANO INTERRATO

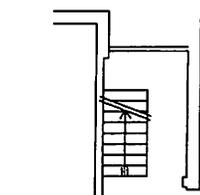

sub. 37

altra u.i.u.

cantina

altra u.i.u.

altra u.i.u.



Catasto dei Fabbricati - Situazione al 01/04/2014 - Comune di TORTONA(L.304) - < Foglio: 40 Particella: 497 - Subalterno 39 >
VIA LEONARDO DA VINCI n. 25 piano: S1-T;

Ultima Planimetria in atti

Agenzia delle Entrate
CATASTO FABBRICATI
Ufficio Provinciale di
Alessandria

Dichiarazione protocollo n. AL0059582 del 26/03/2014

Planimetria di u.i.u. in Comune di Tortona

Via Leonardo Da Vinci

civ. 25

Identificativi Catastali:

Sezione:
Foglio: 40
Particella: 497
Subalterno: 38

Compilata da:
Cacciatore Carlo

Iscritto all'albo:
Geometri

Prov. Alessandria


N. 01697

Scheda n. 1

Scala 1:200

PIANO TERRA RIALZATO

h=2,75 ml.

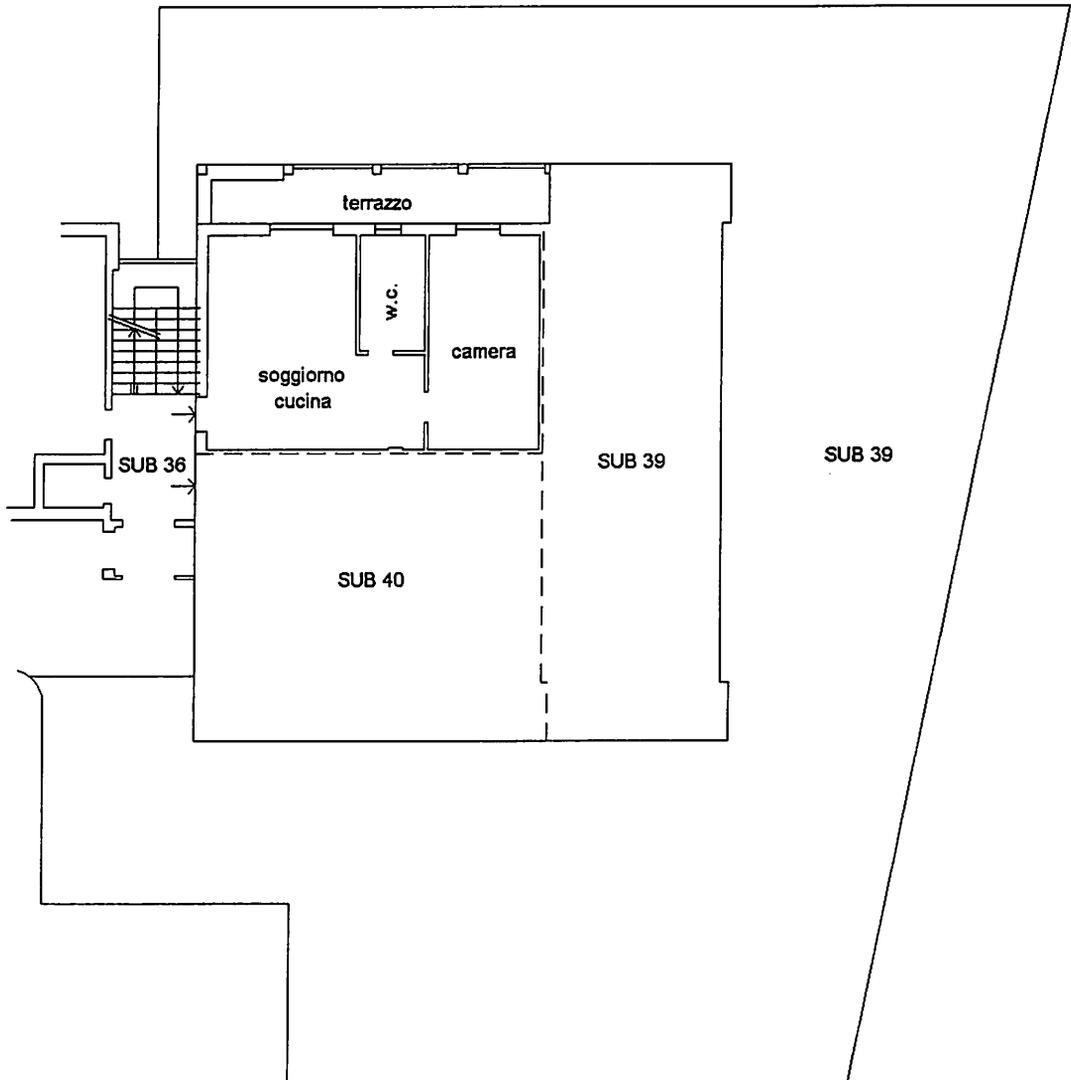

Catasto dei Fabbricati - Situazione al 01/04/2014 - Comune di TORTONA(L304) - < Foglio: 40 Particella: 497 - Subalterno 38 >
VIA LEONARDO DA VINCI n. 25 piano: 1;

Ultima Planimetria in atti

Dichiarazione protocollo n. AL0114781 del 01/06/2004

Planimetria di u.i.u. in Comune di Tortona

Via Leonardo Da Vinci

civ. 25

**Agenzia del Territorio
CATASTO FABBRICATI
Ufficio Provinciale di
Alessandria**

Identificativi Catastali:

Sezione:
Foglio: 40
Particella: 497
Subalterno: 14

Compilata da:
Fraguglia Carlo

Iscritto all'albo:
Geometri


Prov. Alessandria

N. 1332


Scheda n. 1

Scala 1:200

Piano INTERRATO

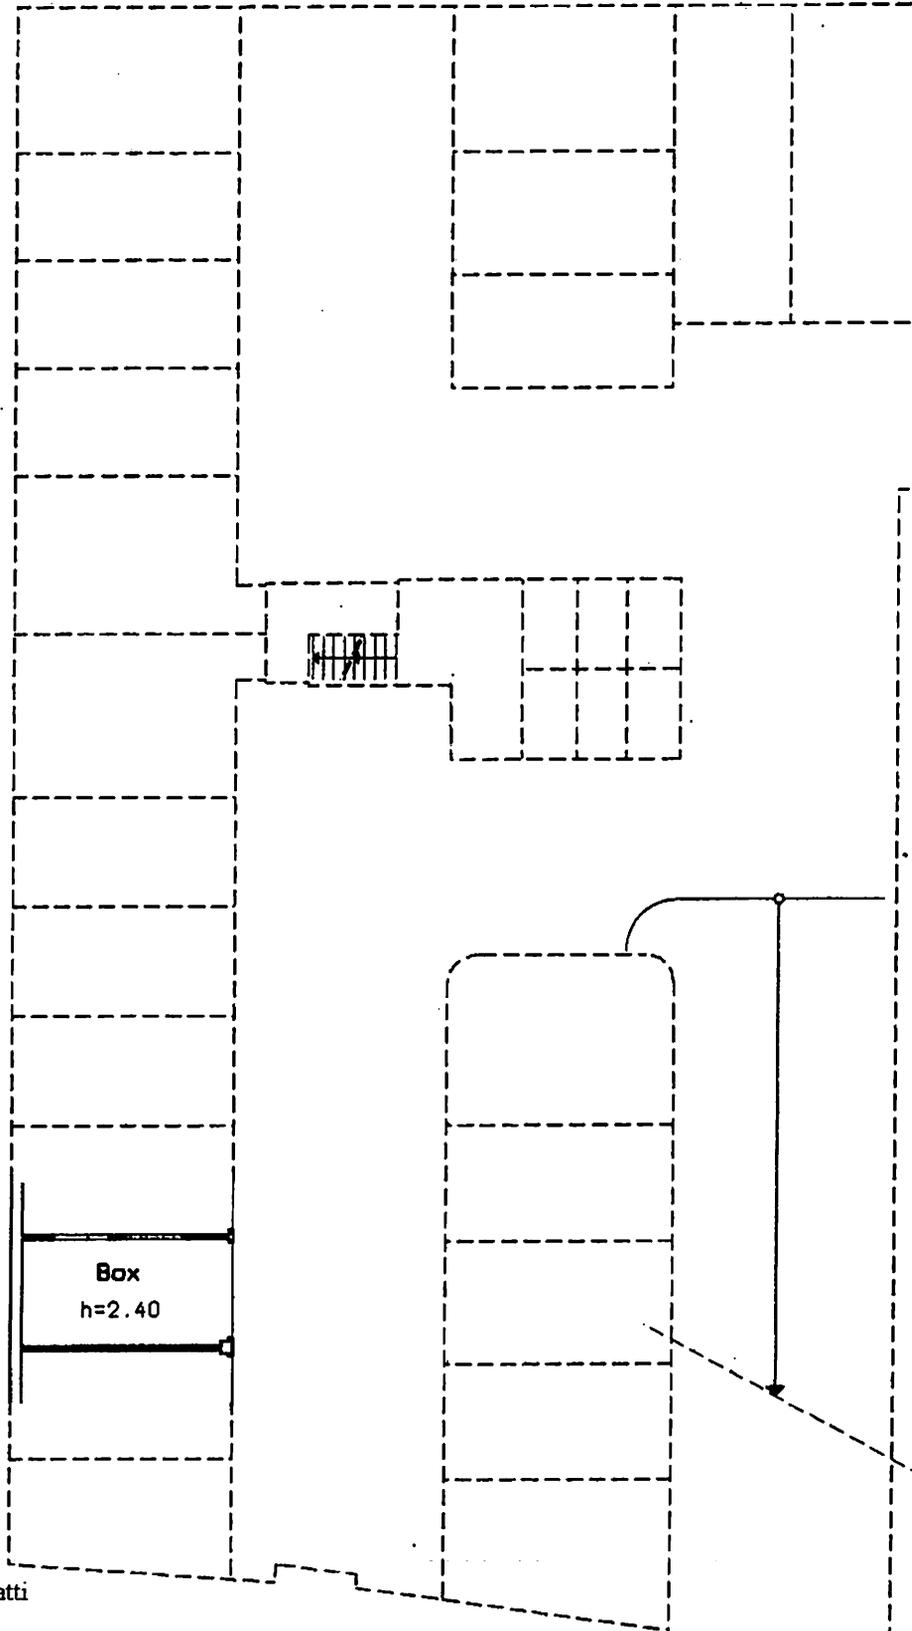

Nord

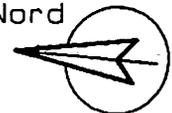

Catasto dei Fabbricati - Situazione al 01/04/2014 - Comune di TORTONA(L504) - < Foglio: 40 Particella: 497 - Subalterno 14 >
VIA LEONARDO DA VINCI n. 25 piano: S1;

Ultima Planimetria in atti

Agenzia del Territorio
CATASTO FABBRICATI
Ufficio Provinciale di
Alessandria

Dichiarazione protocollo n. AL0114781 del 01/06/2004

Planimetria di u.i.u. in Comune di Tortona

Via Leonardo Da Vinci

civ. 25

Identificativi Catastali:

Sezione:
Foglio: 40
Particella: 497
Subalterno: 17

Compilata da:
Fraguglia Carlo

Iscritto all'albo:
Geometri


Prov. Alessandria

N. 1332

Scheda n. 1

Scala 1:200

Piano INTERRATO

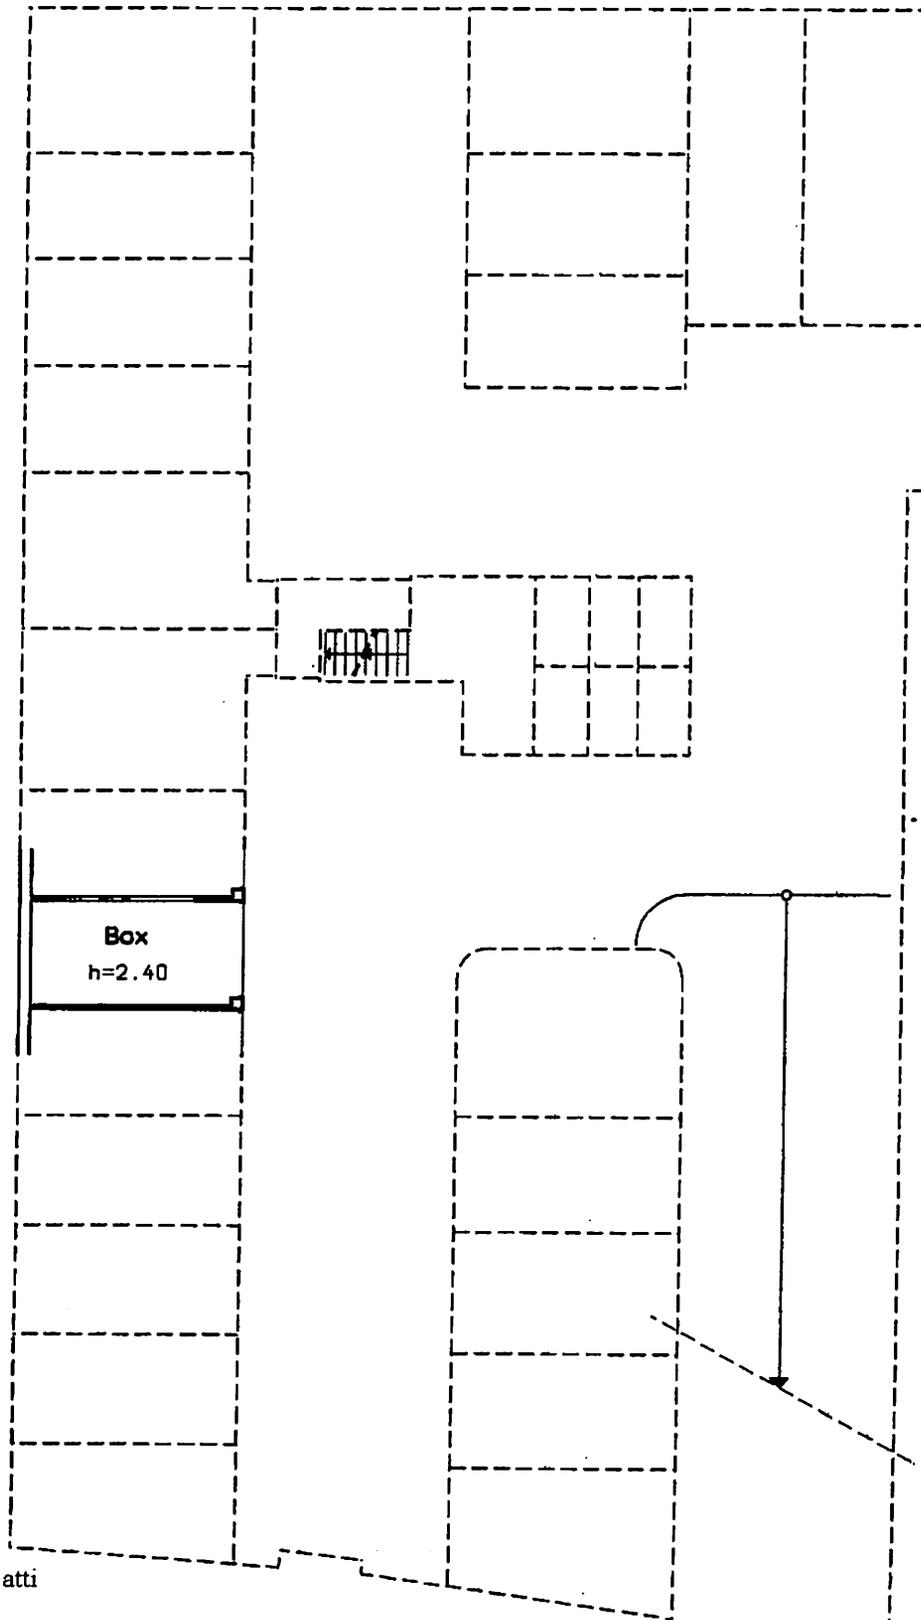

Catasto dei Fabbricati - Situazione al 01/04/2014 - Comune di TORTONA(L304) - < Foglio: 40 Particella: 497 - Subalterno 17 >
VIA LEONARDO DA VINCI n. 25 piano: S1;

Ultima Planimetria in atti