


- 1. Fabbricato principale (mq.695su tre piani)
 - 2. Dependance (mq.175 su due piani)
 - 3.Portico - Spogliatoi (mq. 240)
 - 4. Piscina (mt. 20x10)
 - 5. Campo da tennis in terra battuta
- PARCO**. mq. 35.000

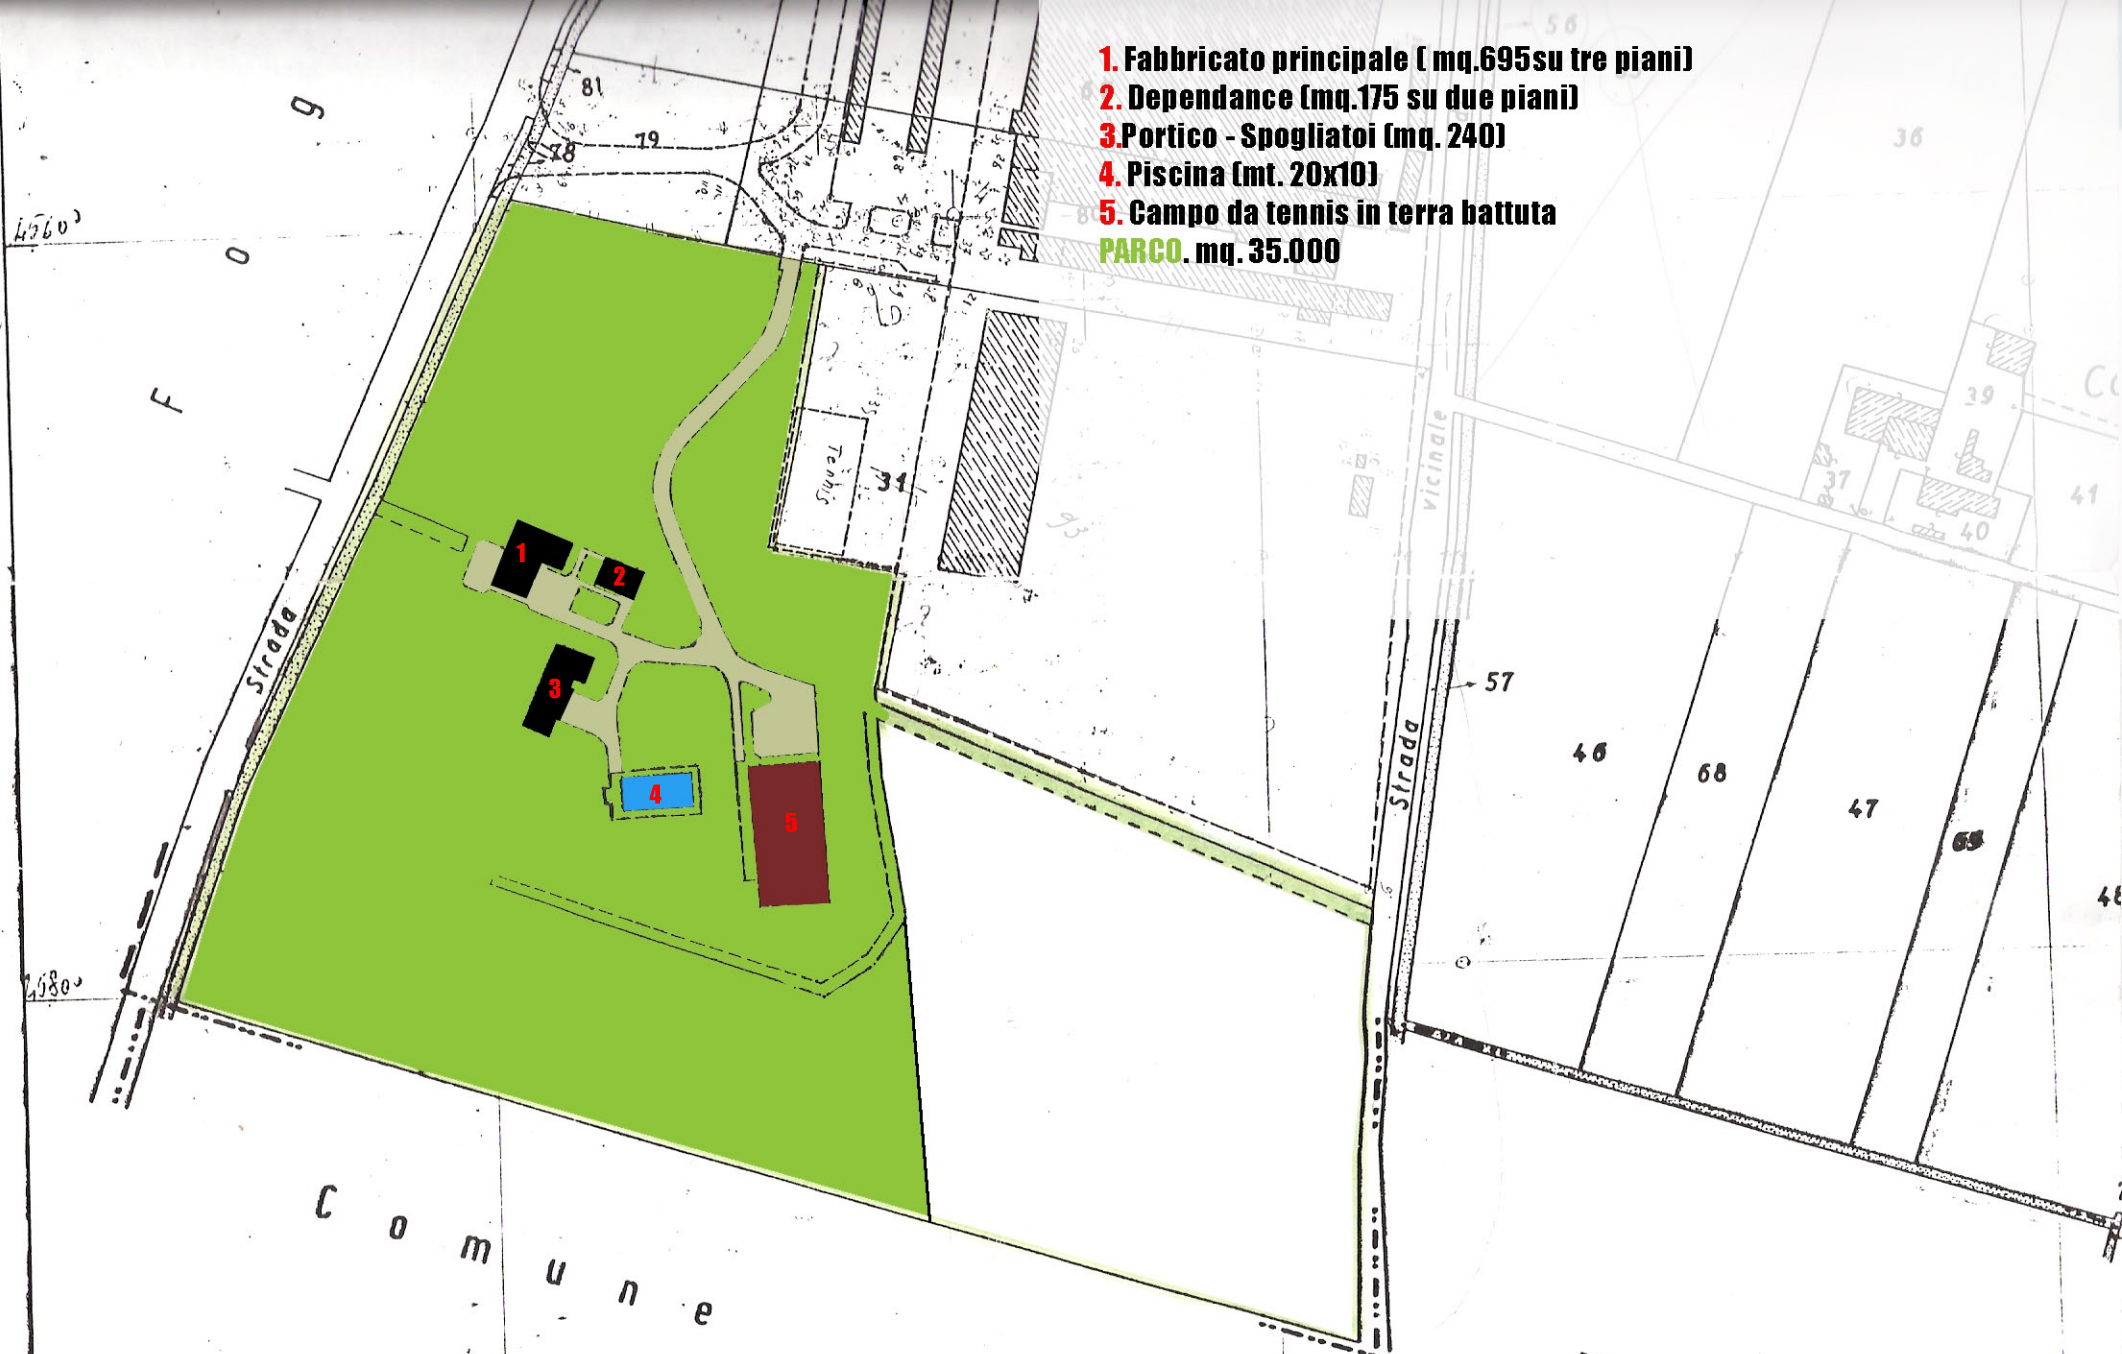

C o m m u n e

di
COMUNE DI
IORENZUOLA D'O.
25.01.1977

20/01/1977