

**Agenzia del Territorio
CATASTO FABBRICATI
Ufficio Provinciale di
Milano**

Dichiarazione protocollo n. 000931061 del 05/12/2003

Planimetria di u.i.u. in Comune di Milano

Via Comune Antico

civ. 13

Identificativi Catastali:

Sezione:
Foglio: 194
Particella: 69
Subalterno: 719

Compilata da:


De Santi Gabriele
Iscritto all'albo:
Geometri

Prov. Milano

N. 5175

Scheda n. 1

Scala 1:200

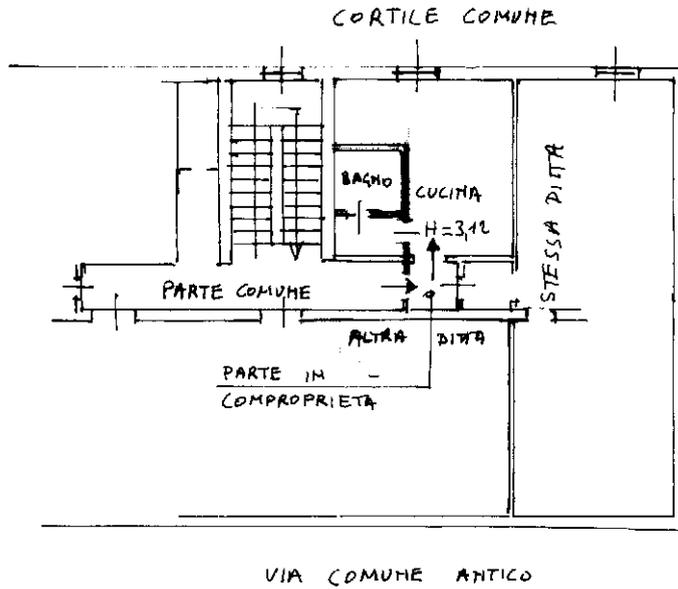

P.3

